


JÕELÄHTME VALD

MAARDU LINN

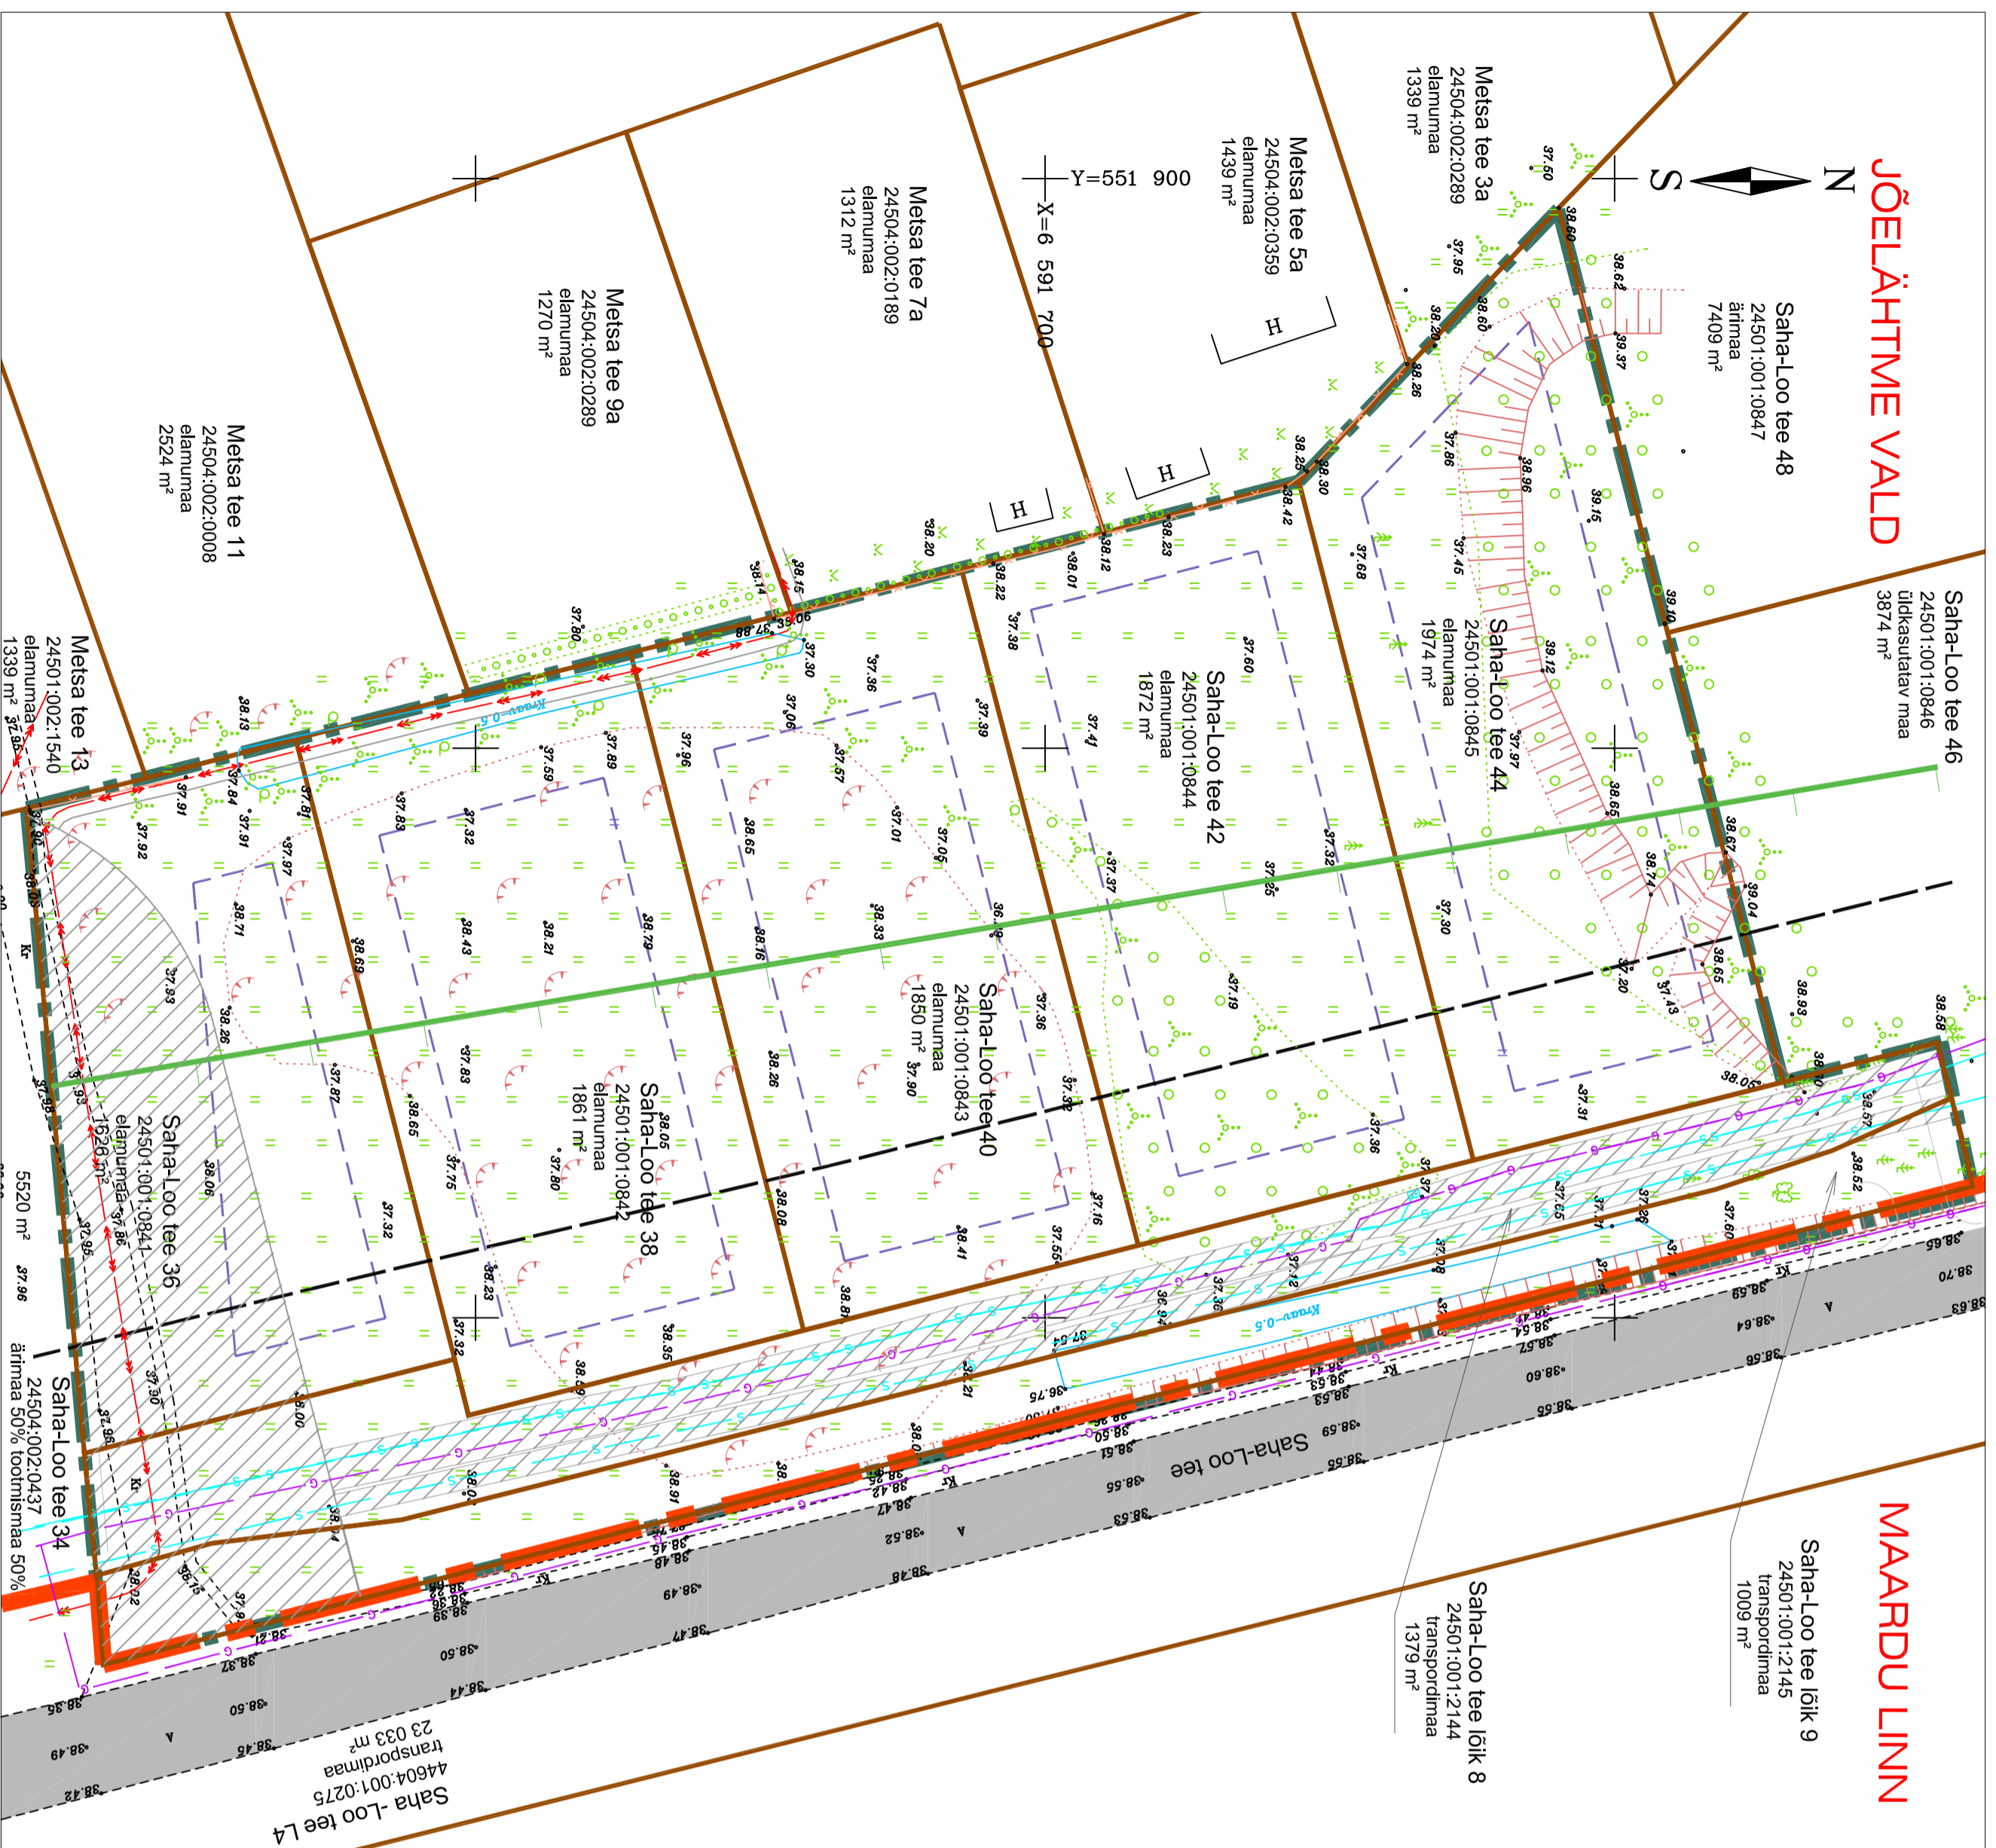

Saha-Loo tee 48
24501:001:0847
äärmäa
7409 m²

Saha-Loo tee 46
24501:001:0846
üldkasutatav maa
3874 m²

Metsa tee 3a
24504:002:0289
elamumaa
1339 m²

Metsa tee 5a
24504:002:0359
elamumaa
1439 m²

Metsa tee 7a
24504:002:0189
elamumaa
1312 m²

Metsa tee 9a
24504:002:0289
elamumaa
1270 m²

Metsa tee 11
24504:002:0008
elamumaa
2524 m²

Metsa tee 13
24501:002:1540
elamumaa
1339 m²

Saha-Loo tee 44
24501:001:0845
elamumaa
1974 m²

Saha-Loo tee 42
24501:001:0844
elamumaa
1872 m²

Saha-Loo tee 40
24501:001:0843
elamumaa
1850 m²

Saha-Loo tee 38
24501:001:0842
elamumaa
1861 m²

Saha-Loo tee 36
24501:001:0841
elamumaa
1920 m²

Saha-Loo tee 34
24504:002:0437
äärmäa 50%
loomismäa 50%

Saha-Loo tee lõik 8
24501:001:2144
transpordimaa
1379 m²

Saha-Loo tee lõik 9
24501:001:2145
transpordimaa
1009 m²

Saha-Loo tee L4
44604:001:0275
transpordimaa
23 033 m²

Y=552 050
X=6 591 750

TINGMÄRGID:

- Planeeringu ala piir
- Omavalitsuse piir
- Kinnistute piirid
- Kehitva detailplaneeringuga määratud hoonestusala
- Olemasolevad teed
- Olemasolevad puud
- Olemasolevad kraavid
- Olemasolev gaasitorustik
- Olemasolevad kõrgepinge kaablid
- Olemasolevad sidekaablid
- Tehnorajatiste kaitsevöönd
- Koostatava Jõelähtme üldplaneeringu kohane perspektiivne raudteekoridor
- Tee kaitsevöönd 30 m tee välimise sõidurea servast

MÄRKUSED:

1. Topo-geodeetilise alusplani koostas OÜAderGeo töö nr. M031021 30.10.2021.a.
2. Planeeringu ala on osa Iru küla Matsu 2 maotkuse detailplaneeringu alast, kehtestatud 2002. a.

OPTIMAL
K. O. J. E. K. I.

Arhitekt: K. Sarratik
Projektkiiruti: M. Kähti
Tehnik

JOELÄHTME VALD IRU KÜLA
SAHA-LOO TEE 36, 38, 40, 44 JA SAHA-LOO TEE LÕIK 8 MAALUKSUSTE
DETAILPLANEERING
TUGIPLAAN

Töö nr.: 479
DP
M 1:500
14.04.2022
AS - 03