

- ① Uusküla Nuudipere, Kordoni, Klaukse, Klaukse I ja Klaukse II maaüksustega haaratud ala detailplaneering kehtestatud 04.07.2000 Jõelähtme Vallavolikogu otsusega nr 37
- ② Jõelähtme valla Uusküla küla Muuga sadama idaosa detailplaneering kehtestatud 22.08.2003 Jõelähtme Vallavolikogu otsusega nr 57
- ③ Uusküla küla Klaukse 1, Vahetusmaa 2, Nuudi tee 69, Nuudi tee 75 raudteed, Nuudi tee lõik 1 ja Muuga sadam 3R kinnistute ja lähiala detailplaneering kehtestatud 27.01.2011 Jõelähtme Vallavolikogu otsusega nr 144

Väljavõte Jõelähtme valla üldplaneeringust

- Tootmismaa
- Riigikaitsemaa

* Ülejäänud tingmärgid ühtivad Jõelähtme valla üldplaneeringu tingmärkidega




Planeeritud ala asukoht


Väljavõte Muuga LNG terminali teemaplaneeringu põhijoonisest

- LNG terminali võimalik asukoht - variant 1

* Ülejäänud tingmärgid ühtivad Muuga LNG terminali teemaplaneeringu põhijoonise tingmärkidega

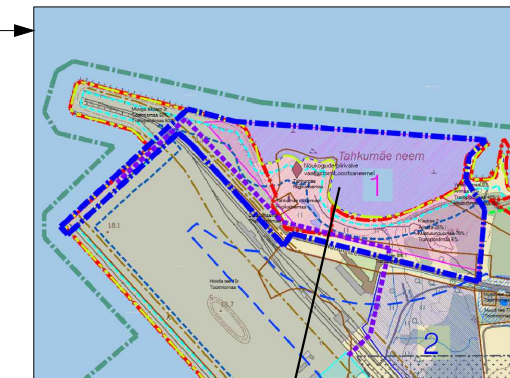

Planeeritud ala asukoht

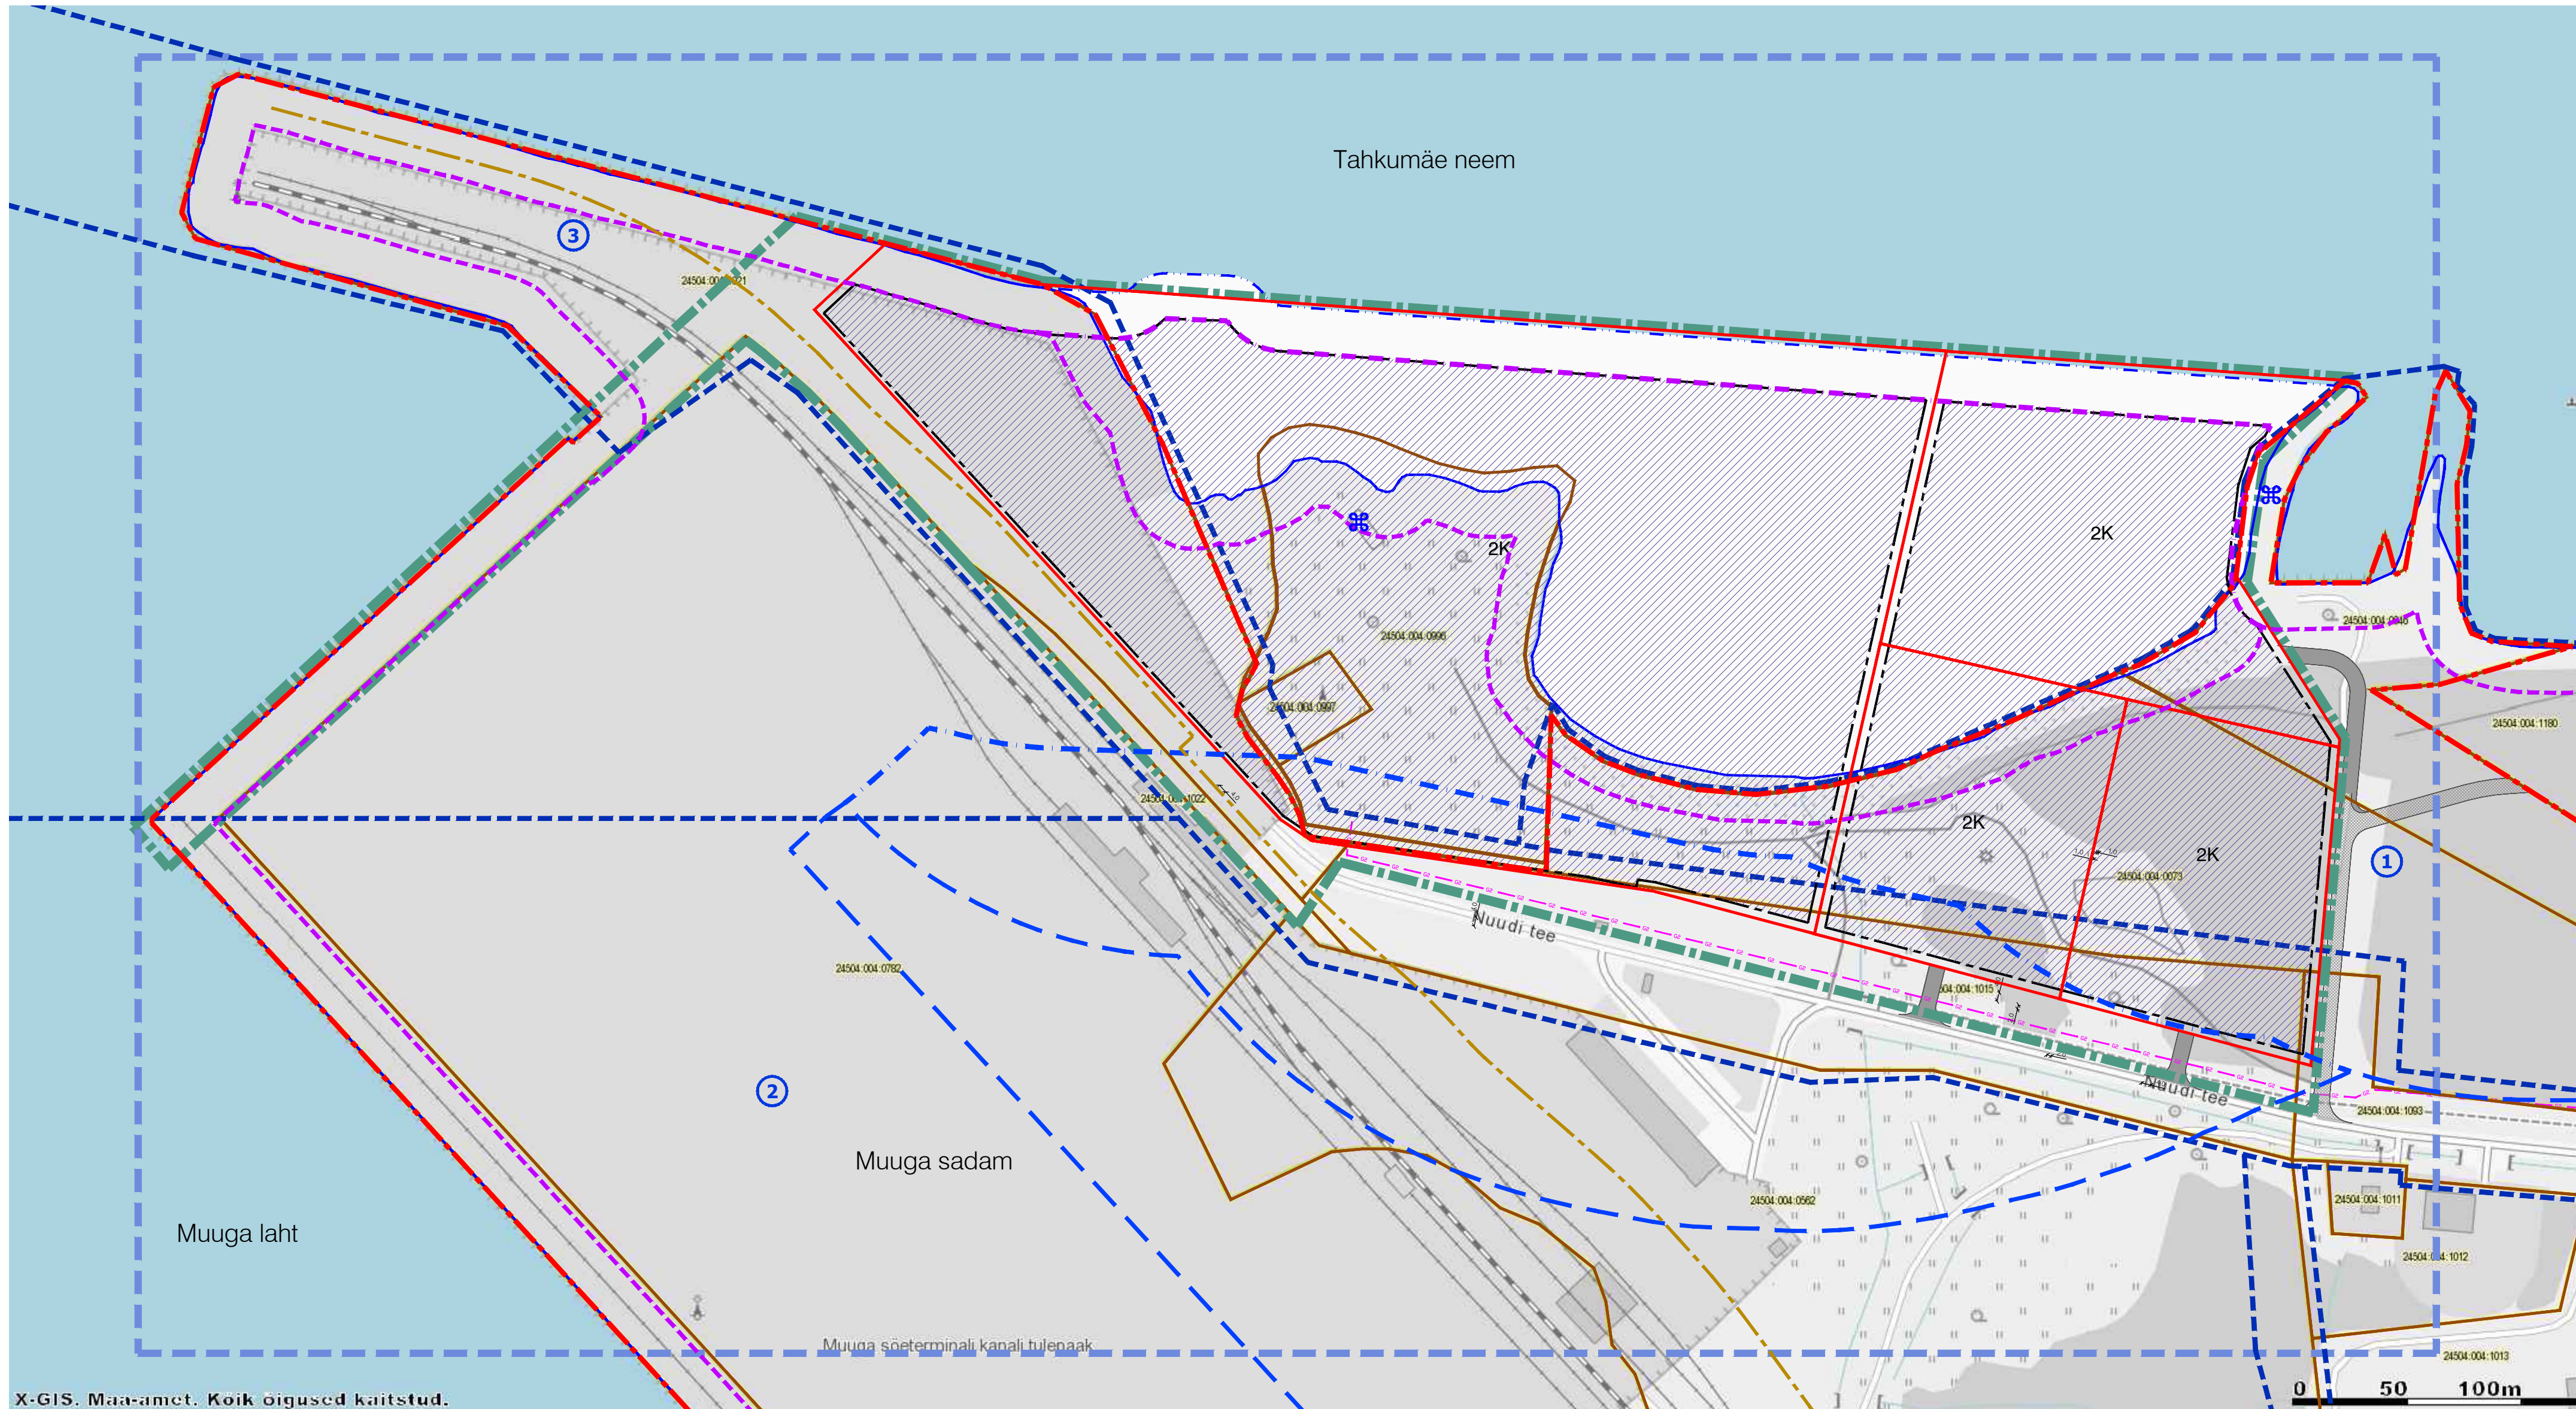

TINGMÄRGID

- Planeeritud ala piir
- Muuga sadama territooriumi piir
- Kontaktvööndi piir
- Kehtestatud detailplaneeringu piir
- Katastriüksuse piir
- Moodustatava krunsti piir
- Planeeritud autoliikluse ala
- Planeeritud hoonestusala korruselisusega
- Pärandkultuuri objektid
- Raudtee kaitsevööndi piir 30 m rööpmee teljel (Ehitusseadustik § 73 lõige 1)
- Eesti põhikaardile kantud veekogu piir (08.01.2018 seisuga)
- Läänemere piiranguvööndi piir 200 m (Looduskaitseadus § 37 lõige 1)
- Läänemere veekaitsevööndi piir 20 m (Veesadus § 29 lõige 2)
- Planeeritud merepiir
- Läänemere piiranguvööndi piir 200 m uuest merepiirist (Looduskaitseadus § 37 lõige 1)
- Läänemere veekaitsevööndi piir 20 m uuest merepiirist (Veesadus § 29 lõige 2)

Märkused:

1. Andmed naaberplaneeringute kohta on antud 29.05.2018 seisuga.
2. ALUSKAART: Maa-ameti põhikaart.

		K-Projekt Aktsiaselts Ahti tn 6a Tallinn 10151 Eesti tel +372 626 4100 kprojekt@kprojekt.ee		Projekti nimi: Jõelähtme valla Uusküla veeldatud loodusliku maagaasi terminali detailplaneering
Projekti juht Planeerija	I. Leivatagija M. Mustkivi	Objekti asukoht: Harju maakond, Jõelähtme vald, Uusküla	Joonise nimi: Planeeritud maa-ala kontaktvööndi analüüs	
Faili nimi: 17136_DP-2_Kontaktvöönd.dwg	Koostatud: 12.07.2018	Töö nr: 17136	Joonise tähis [nr - leht (etht)]: DP-2	Staadium: DP
		Mõõtkava: 1:2000		

Trükk: KPR-MARIOM2
 Fail: U:\OBJEKTID\17136 LNG terminali DP\boonised\CD lo arhiiv\17136_DP-2_Kontaktvöönd.dwg Trükkitud: 30.09.2019

X-GIS. Maa-amet. Koik õigused kaitstud.