

DIGITAALALLKIRJADE KINNITUSLEHT

ALLKIRJASTATUD FAILID

FAILI NIMI	FAILI SUURUS
ADO DP_16.04.2019.pdf	881 KB

ALLKIRJASTAJAD

nr.	NIMI	ISIKUKOOD	AEG
1	RANDEL RANDMERI	37107060314	22.04.2019 12:31:21 +03:00

ALLKIRJAKEHTIVUS

ALLKIRI ON KEHTIV

ROLL/RESOLUTSIOON

ALLKIRJASTAJA ASUKOHT (LINN, MAAKOND, INDEKS, RIIK)

ALLKIRJASTAJASERTIFIKAADI SEERIANUMBER

165082780324608882688419988948399938199

SERTIFIKAADI VÄLJAANDJA NIMI VÄLJAANDJAVÕTME IDENTIFIKAATOR

ESTEID-SK 2015 B3 AB 88 BC 99 D5 62 A4 85 2A08 CD B4 1D 72 3B 83 72 47 51


ALLKIRJASÕNUMILÜHEND

30 31 30 0D 06 09 60 86 48 01 65 03 04 02 01 05 00 04 20 B7 8F 78 B6 CE 15 EE 0F F2 13 ED B2 F9 58 6D 55 25 ED 93 9D 3D B0
E7 D0 02 78 65 EAC5 07 14 04

Selle kinnituslehe lahutamatu osa on lõigus "Allkirjastatud failid" nimetatud failide esitus paberil.

MÄRKUSED

Käesolev kinnitusleht on informatiivne, milles olev teave kinnitab vaid, et selle äratoodud räsiga allkirjastatud fail eksisteerib. Kinnitusleht ei oma iseseisvat tõendusväärtust. Osapoolte tahteavalduse kehtivust saab kontrollida ainult digitaalselt allkirjastatud failist.

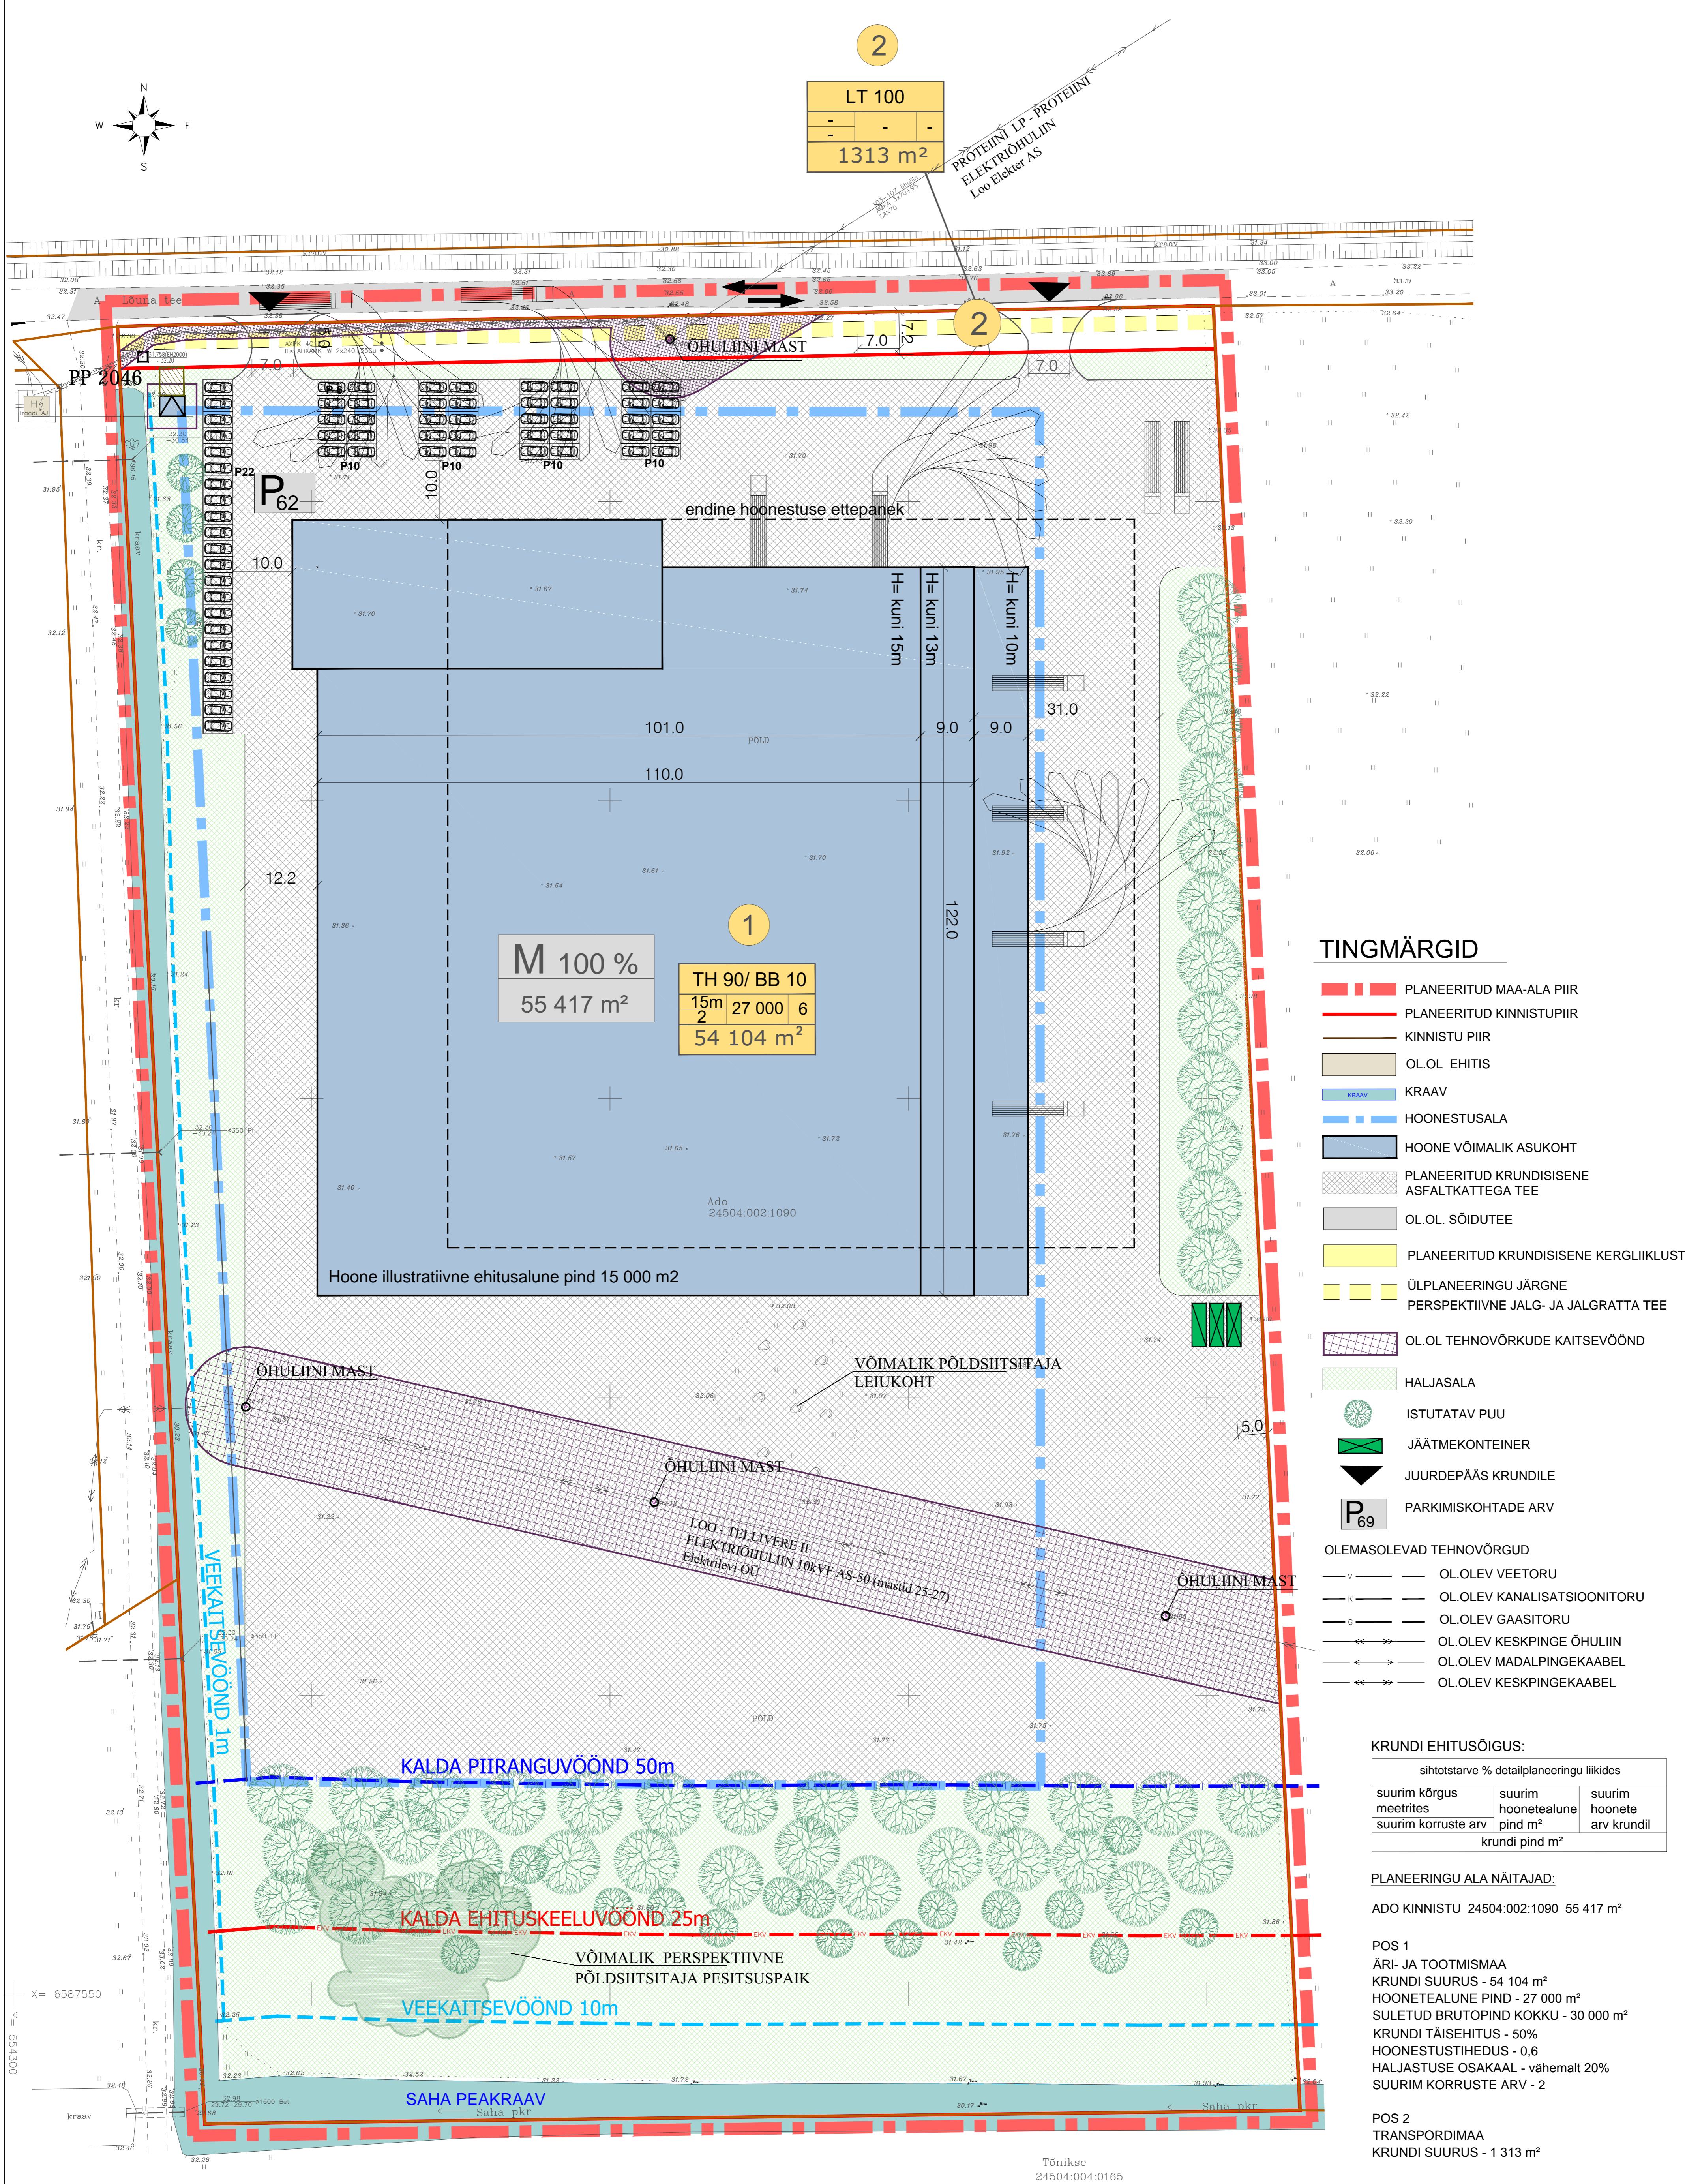

TINGMÄRGID

- PLANEERITUD MAA-ALA PIIR
 - PLANEERITUD KINNISTUPIIR
 - KINNISTU PIIR
 - OL.OL. EHTIS
 - KRAAV
 - HOONESTUSALA
 - HOONE VÕIMALIK ASUKOHT
 - PLANEERITUD KRUNDISISENE ASFALKATTEGA TEE
 - OL.OL. SÕIDUTE
 - PLANEERITUD KRUNDISISENE KERGLIIKLUSTEE
 - ÜLPLANEERINGU JÄRGNE PERSPEKTIIVNE JALG- JA JALGRATTA TEE
 - OL.OL. TEHNOVÕRKUDE KAITSEVÕOND
 - HALJASALA
 - ISTUTATAV PUU
 - JÄÄTMEKONTEINER
 - JUURDEPÄÄS KRUNDILE
 - P69 PARKIMISKOHTADE ARV
- OLEMASOLEVAD TEHNOVÕRGUD**
- OL.OLEV VEETORU
 - OL.OLEV KANALISATSIOONITORU
 - OL.OLEV GAASITORU
 - OL.OLEV KESKPINGE ÕHULIIN
 - OL.OLEV MADALPINGEKAABEL
 - OL.OLEV KESKPINGEKAABEL

KRUNDI EHTUSÕIGUS:

sihtotstarve % detailplaneeringu liikides		
suurim kõrgus meetrites	suurim hoonetealune pind m ²	suurim hoonete arv krundil
suurim korruste arv		
krundi pind m ²		

PLANEERINGU ALA NÄITAJAD:

ADO KINNISTU 24504:002:1090 55 417 m²

POS 1
 ÄRI- JA TOOTMISMAA
 KRUNDI SUURUS - 54 104 m²
 HOONETEALUNE PIND - 27 000 m²
 SULETUD BRUTOPIND KOKKU - 30 000 m²
 KRUNDI TÄISEHTIS - 50%
 HOONESTUSTIHEDUS - 0,6
 HALJASTUSE OSAKAAL - vähemalt 20%
 SUURIM KORRUSTE ARV - 2

POS 2
 TRANSPORDIMAA
 KRUNDI SUURUS - 1 313 m²

MÄRKUS
 * ÕHULIIN ÜMBERTÕSTMISE VAJADUS SELGUB EDASISE PLANEERIMISE KÄIGUS.

Pos. nr	Krundi aadress või aadressi ettepanek	Krundi planeeritud suurus, m ²	Maks. hoonete alune pind (maapind) m ² /maapind	Maks. korruselisus	Maks. hoonete kõrgus, m	Maks. hoonete arv krundil	Maa sihtotstarve ja osakaal % (DP liitude kamps)	Maa sihtotstarve (arvesti liitude kamps)	Maksimaalne Suletud brutopind	Parkimiskohad	Täiendus-%
1		54 104	27 000	2	15	6	TH 90...100 BB 0...10	T 90...100 A 0...10	30 000	62	50 %
2		1 313	-	-	-	-	-	-	-	-	-

Guru Projekt OÜ Tallinn, 10116 tel. 664 4414 info@guruprojekt.ee		Töö nr. DP 174-2018 Projekti nimetus: ADO KINNISTU DETAILPLANEERING	Leht nr. DP-4
Tellija: Jõelähtme Vallavalitsus Postiaadress: Jõelähtme küla Jõelähtme vald 74202		Objekt asukoht: HARJUMAA, JÕELÄHTME, LOO ALEVİK	
Arh. I. Rebane Arh. A.Papurova		Joonistuse nimetus: PÕHIJOOONIS	
16.04.2019		Mõõkaava: 1:500	

Tõnikse
 24504:004:0165