


l/jrk. nr	ehitise registri kood	ehitise nimetus	Ehitisealune pind, m <sup>2</sup>	Suletud netopind, m <sup>2</sup>	ehitise liik
1.	116003968	Olmekorpus	319	349,1	Hoone
2.	120731742	Kuivati	346	346,5	Hoone
3.	120727154	varjualune	1803	1689,8	Hoone
4.	120706240	Tootmishoone	1474	1456,8	Hoone
5.	120531591	Gaasikatlamaja	100	98	Hoone
6.	120311663	saunatsehh	451,8	446,5	Hoone
7.	120311654	varjualune	328,5	312	Hoone
8.	120311608	puidukuivati	140,9	134,3	Hoone
9.	120311605	puidu kuivati	211,9	185,9	Hoone
10.	120311600	puiduhakke katlamaja	58,1	51,7	Hoone
11.	120311592	kilehall	1490,7	1208,9	Hoone
12.	120311566	varjualune	147,4	138,3	Hoone
13.	120311555	varjualune	975,2	921,1	Hoone
14.	120311502	saepuru briketeerimise hoone	209,7	190,7	Hoone
15.	120311492	varjualune	107,6	97,1	Hoone
16.	220311426	värava putka	20,5	20,5	Hoone
17.	120294520	Tootmis-laohoone	2923	2923	Hoone
18.	120293126	Katlamaja	69,1	60	Hoone
19.	116003972	Kuivati	175	175	Hoone
20.	116003971	Katlamaja	30	30	Hoone
21.	116003970	Tsehh nr.2	1470	1432,1	Hoone
22.	116003969	Tsehh nr.1	1470	1432,1	Hoone
23.	116003967	Alajaam	94	74,7	Hoone
24.	120802839	Puidu termotötlushoone	1 803	181,4	Hoone
25.	120843968	laohoone	5 013,4	4 996	Hoone

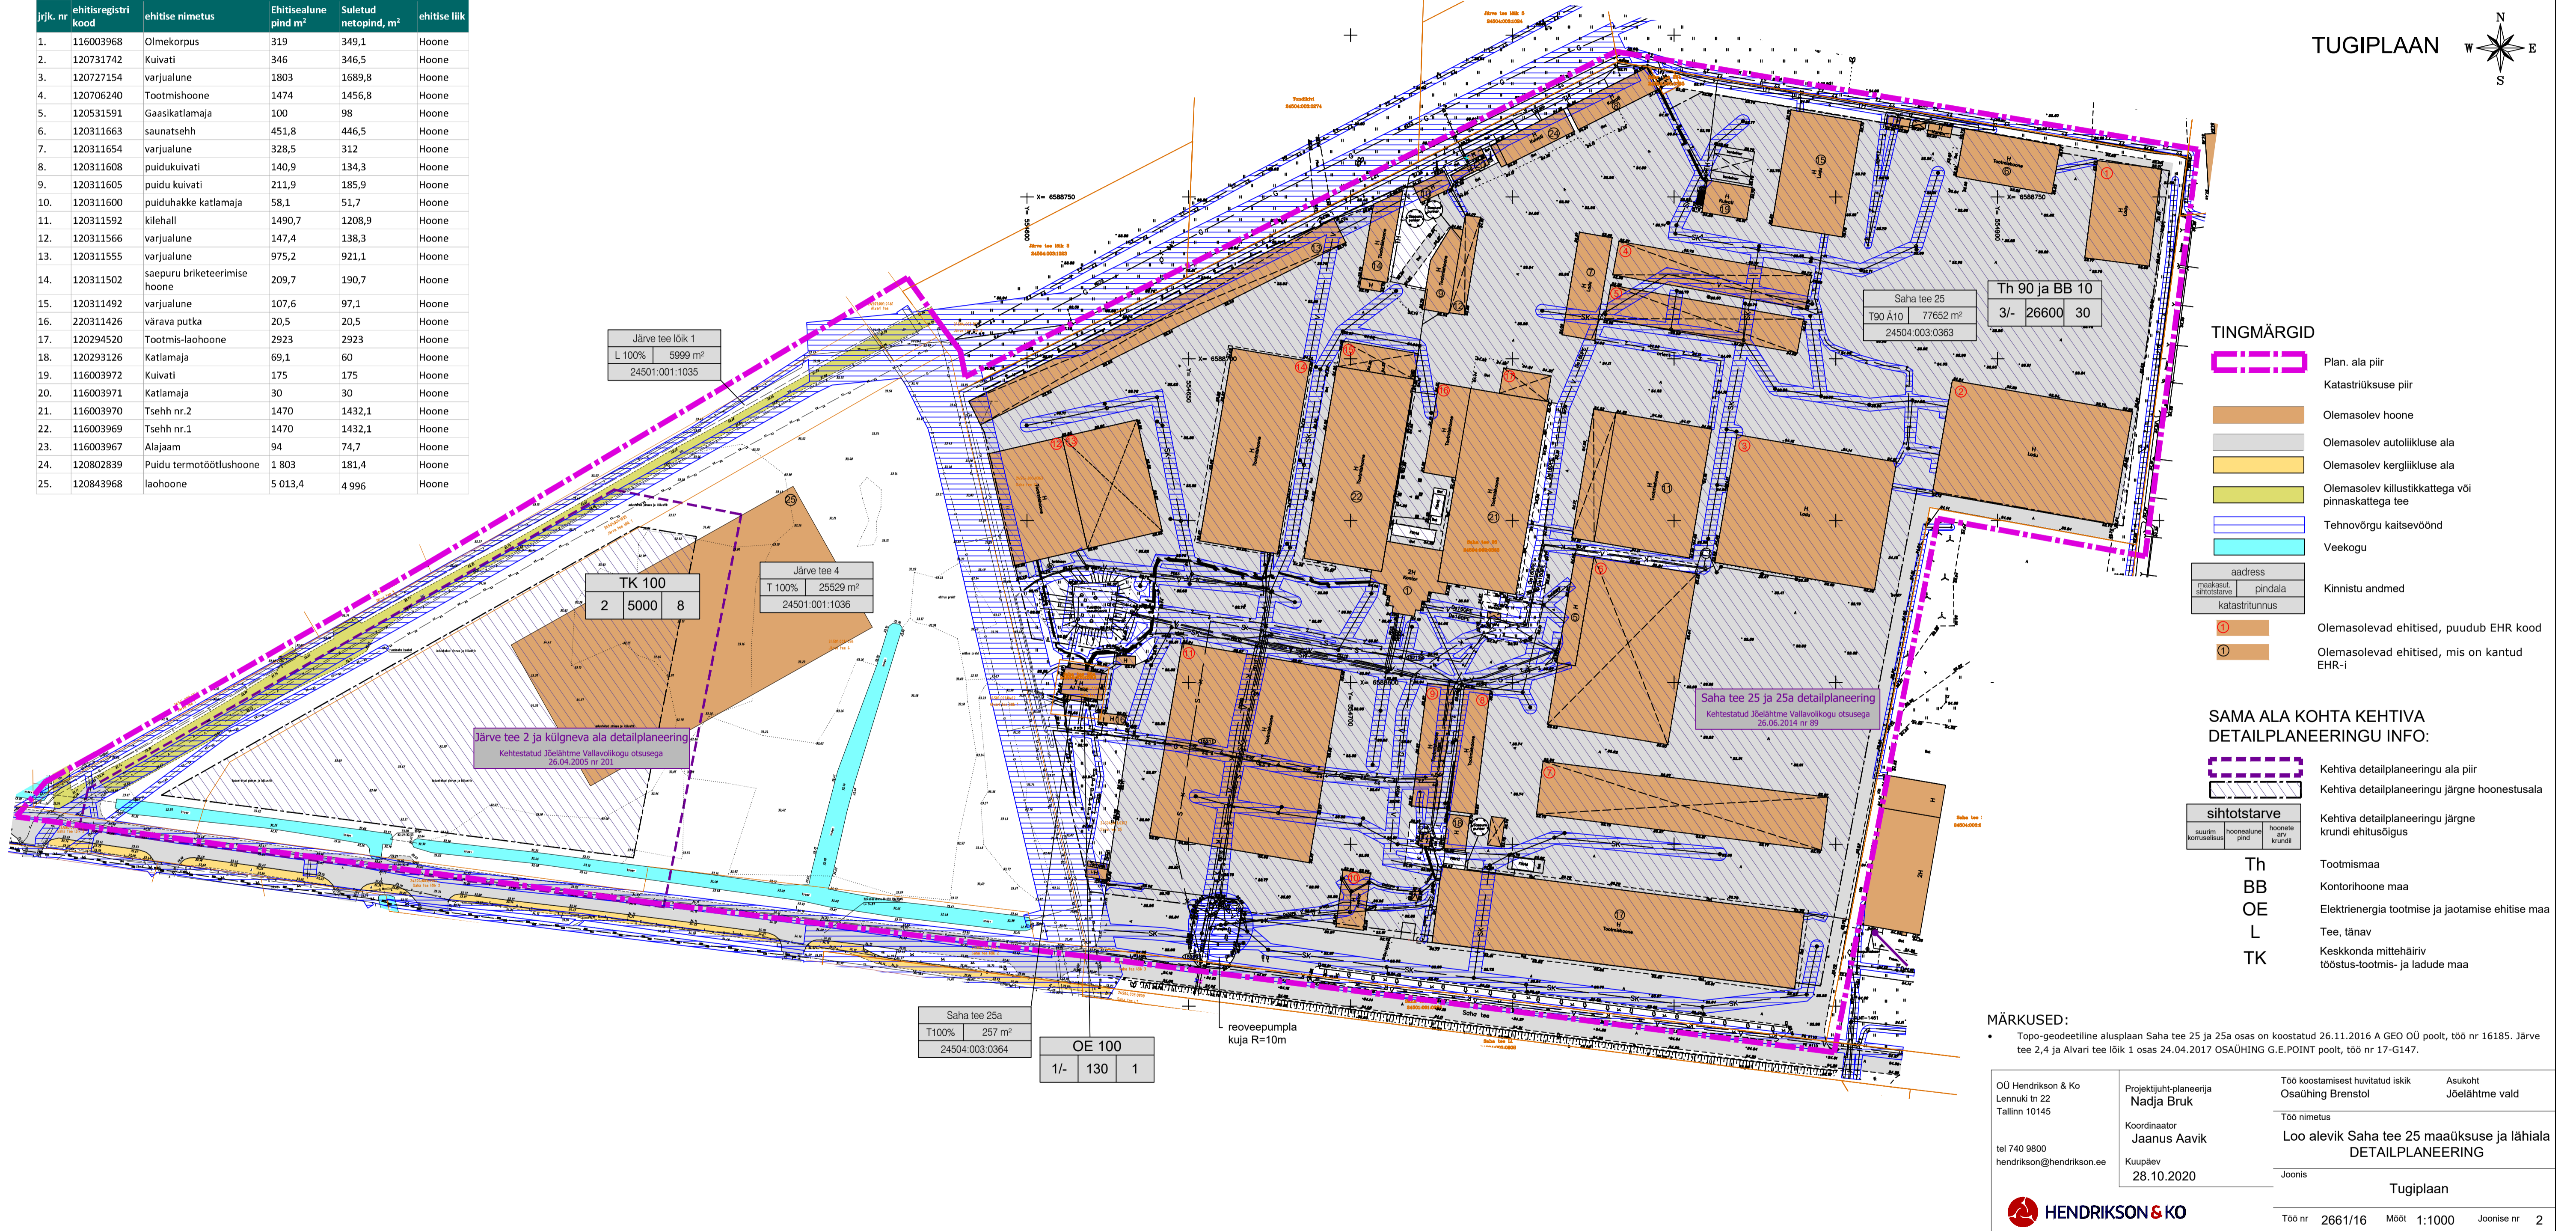

TUGIPLAAN

- TINGMÄRGID**
- Plan. ala piir
  - Katastrilise piir
  - Olemasolev hoone
  - Olemasolev autoliikluse ala
  - Olemasolev kergliikluse ala
  - Olemasolev killustikkattega või pinnaskattega tee
  - Tehnovõrgu kaitsevöönd
  - Veekogu
- address  
Kinnistu andmed
- maakaud  
siltitõlgendus  
katastrilinnus
- Olemasolevad ehitised, puudub EHR pool
  - Olemasolevad ehitised, mis on kantud EHR-i

- SAMA ALA KOHTA KEHTIVA DETAILPLANEERINGU INFO:**
- Kehtiva detailplaneeringu ala piir
  - Kehtiva detailplaneeringu järgne hoonestusala
  - Kehtiva detailplaneeringu järgne krundi ehitusõigus
- sihtotstarve
- Th Tootmismaa
  - BB Kontorihone maa
  - OE Elektrienergia tootmise ja jaotamise ehitise maa
  - L Tee, tänav
  - TK Keskkonda mittehääriv tööstus-tootmis- ja ladude maa

**MÄRKUSED:**

- Topo-geodeetiline alusplaan Saha tee 25 ja 25a osas on koostatud 26.11.2016 A GEO OÜ poolt, töö nr 16185. Järve tee 2,4 ja Alvari tee lõik 1 osas 24.04.2017 OSAÜHING G.E.POINT poolt, töö nr 17-G147.

OÜ Hendrikson & Ko Lennuki tn 22 Tallinn 10145  tel 740 9800 hendrikson@hendrikson.ee	Projektjuht-planeerija <b>Nadja Bruk</b>  Koordinaator <b>Jaanus Avvik</b>  Kuupäev <b>28.10.2020</b>	Töö koostamisest huvitatud isik Osühing Brenstol  Töö nimetus <b>Loo alevik Saha tee 25 maaüksuse ja lähiala          DETAILPLANEERING</b>  Joonis <b>Tugiplaan</b>	Asukoht Jõelähtme vald  Töö nr 2661/16 Mõõt 1:1000 Joonise nr 2
--	--	--	--

