
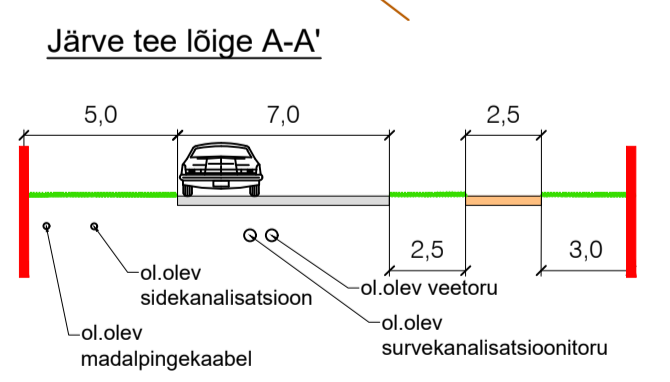


TINGMÄRGID

- plan. ala piir
- katastririksuse piir
- plan. krundi piir
- ol. olev hoone
- plan. maapealne hoonestusala
- plan. hoone võimalik asukoht ja korruselisus
- plan. autoliikluse ala
- tehnovõrguservituudi vajadusega ala
- plan. kergliikluse ala
- ol. olev kraav/ plan. kraav
- võimalik tuletõrje veehoidla asukoht
- juurdepääs krundile
- plan. kõrghaldust (täpsustub ehitusprojekti)
- piire ja lükkandvärav
- plan. sajuvee kanalisatsioonitorustik
- plan. sidekanalisatsioon
- plan. kõrgepinge kaablikoridor
- plan. trafolaajam
- olemasolev veetoru
- olemasolev survereovee kanalisatsioon
- olemasolev roovee kanalisatsioon
- olemasolev sajuvee kanalisatsioon
- olemasolev gaasitoru
- olemasolev sidekanalisatsioon
- olemasolev madalpingekaabel
- olemasolev keskpingeakaabel
- plan. juurdepääsu servituudi vajadusega ala

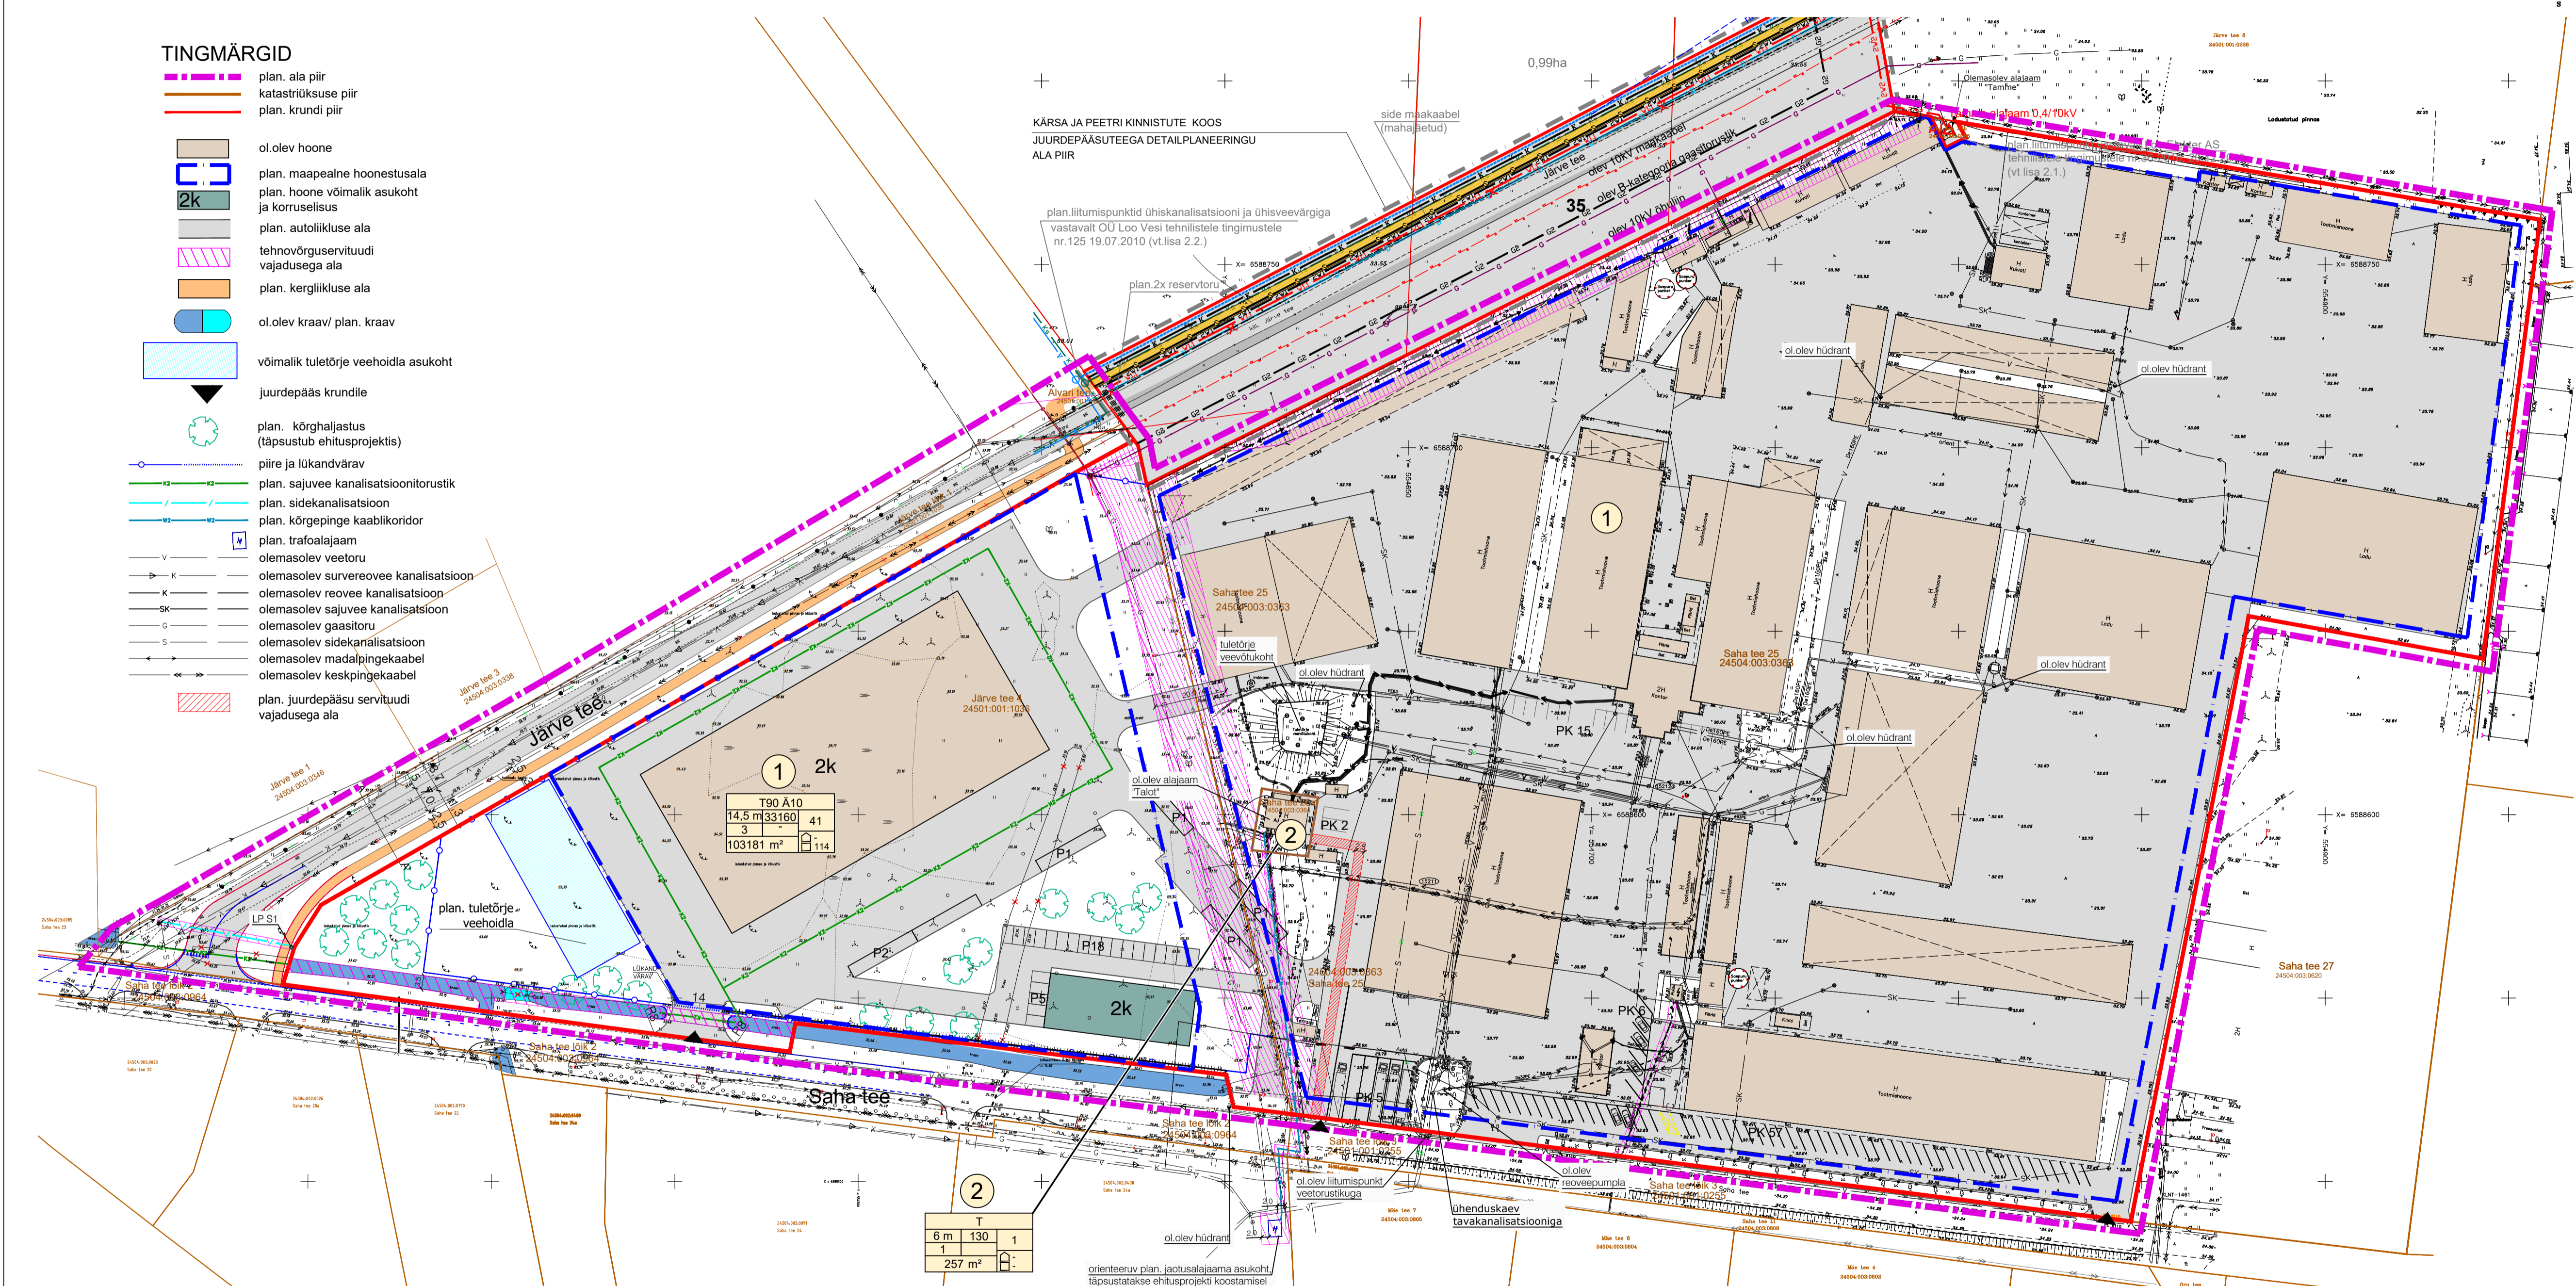

- MÄRKUSED:**
- Topo-geodeetiline alusplaan Saha tee 25 ja 25a osas on koostatud 26.11.2016 A GEO OÜ poolt, töö nr 16185. Järve tee 2,4 ja Alvari tee lõik 1 osas 24.04.2017 OSÄÜHING G.E.POINT poolt, töö nr 17-G147.
 - Tehnovõrkude paigutus on põhimõtteline ning täpsustatakse ehitusprojekti koostamise käigus.
 - Teede ja parkimise lähendus on põhimõtteline ning täpsustatakse ehitusprojekti koostamise käigus.
 - Sorteeritud jäätmete kogumine täpsustatakse ehitusprojekti koostamise staadiumis.

<p>OÜ Hendrikson & Ko Lennuki tn 22 Tallinn 10145</p> <p>tel 740 9800 hendrikson@hendrikson.ee</p>	<p>Projekti juht-planeerija Nadja Bruk</p> <p>Koordinator Jaanus Aavik</p> <p>Kuupäev 07.06.2021</p>	<p>Töö koostamistest huvitatud isik Osahüging Brenstol</p> <p>Asukoht Jõelähtme vald</p> <p>Töö nimetus Loo alevik Saha tee 25 maaüksuse ja lähiala DETAILPLANEERING</p> <p>Joonis Tehnovõrkude koondplaan</p> <p>Töö nr 2661/16 Mõõt 1:1000 Joonise nr 5</p>
--	---	---

