TINGMÄRGID

- planeeringuala piir
- olemasolev krundipiir
- olemasolev hoone või rajatis
- olemasolev veekogu / veekogu piir põhikaardil (kaitsevööndite lähtejoon)
- olemasolev viljapuu/okaspuu/lehtpuu
- olemasolev muru/ rohumaa/ võsa
- olemasolev madalhaljastus / nõlv
- olemasolev truup
- tänava kaitsevöönd
- kehtiva kiiruspiirangu 70 km/h kohane vaba ruumi nõue riigiteel (kuni 7 meetrit olenevalt nõlvusest)
- olemasolev kergliiklustee
- olemasolev geodeetiline märk ja selle kaitsevöönd
- kalda veekaitsevöönd
- kalda ehituskeeluvöönd
- kalda piiranguvöönd
- olemasolev kanalisatsioonitorustik
- olemasolev veetorustik
- olemasolev drenaažitorustik
- olemasolev sidekaabel
- olemasolev keskpingekaabel
- olemasolev madalpingekaabel
- kõrvaloleva detailplaneeringuga kavandatud reoveepumpla kuja

Märkused:

1. Joonise alusplaanina on kasutatud OÜ Viageo poolt koostatud digitaalset alusplaani mõõtkavas M 1:500 (töö nr VGT-021-20), mõõdistatud mais 2020. Geoalusele on drenaažitorud märgitud vanade andmete põhjal ning täna need enam ei toimi.
2. Geodeetilise märgi asukoht on joonisele märgitud geodeetiliste punktide andmekogu info põhjal.
3. Joonise loetavuse huvides on planeeringuala piir nihutatud 5 meetrit väljapoole selle tegelikust asukohast.
4. Detailplaneeringu seletuskiri ja joonised on omavahel lahutamatult seotud planeeringu osad.

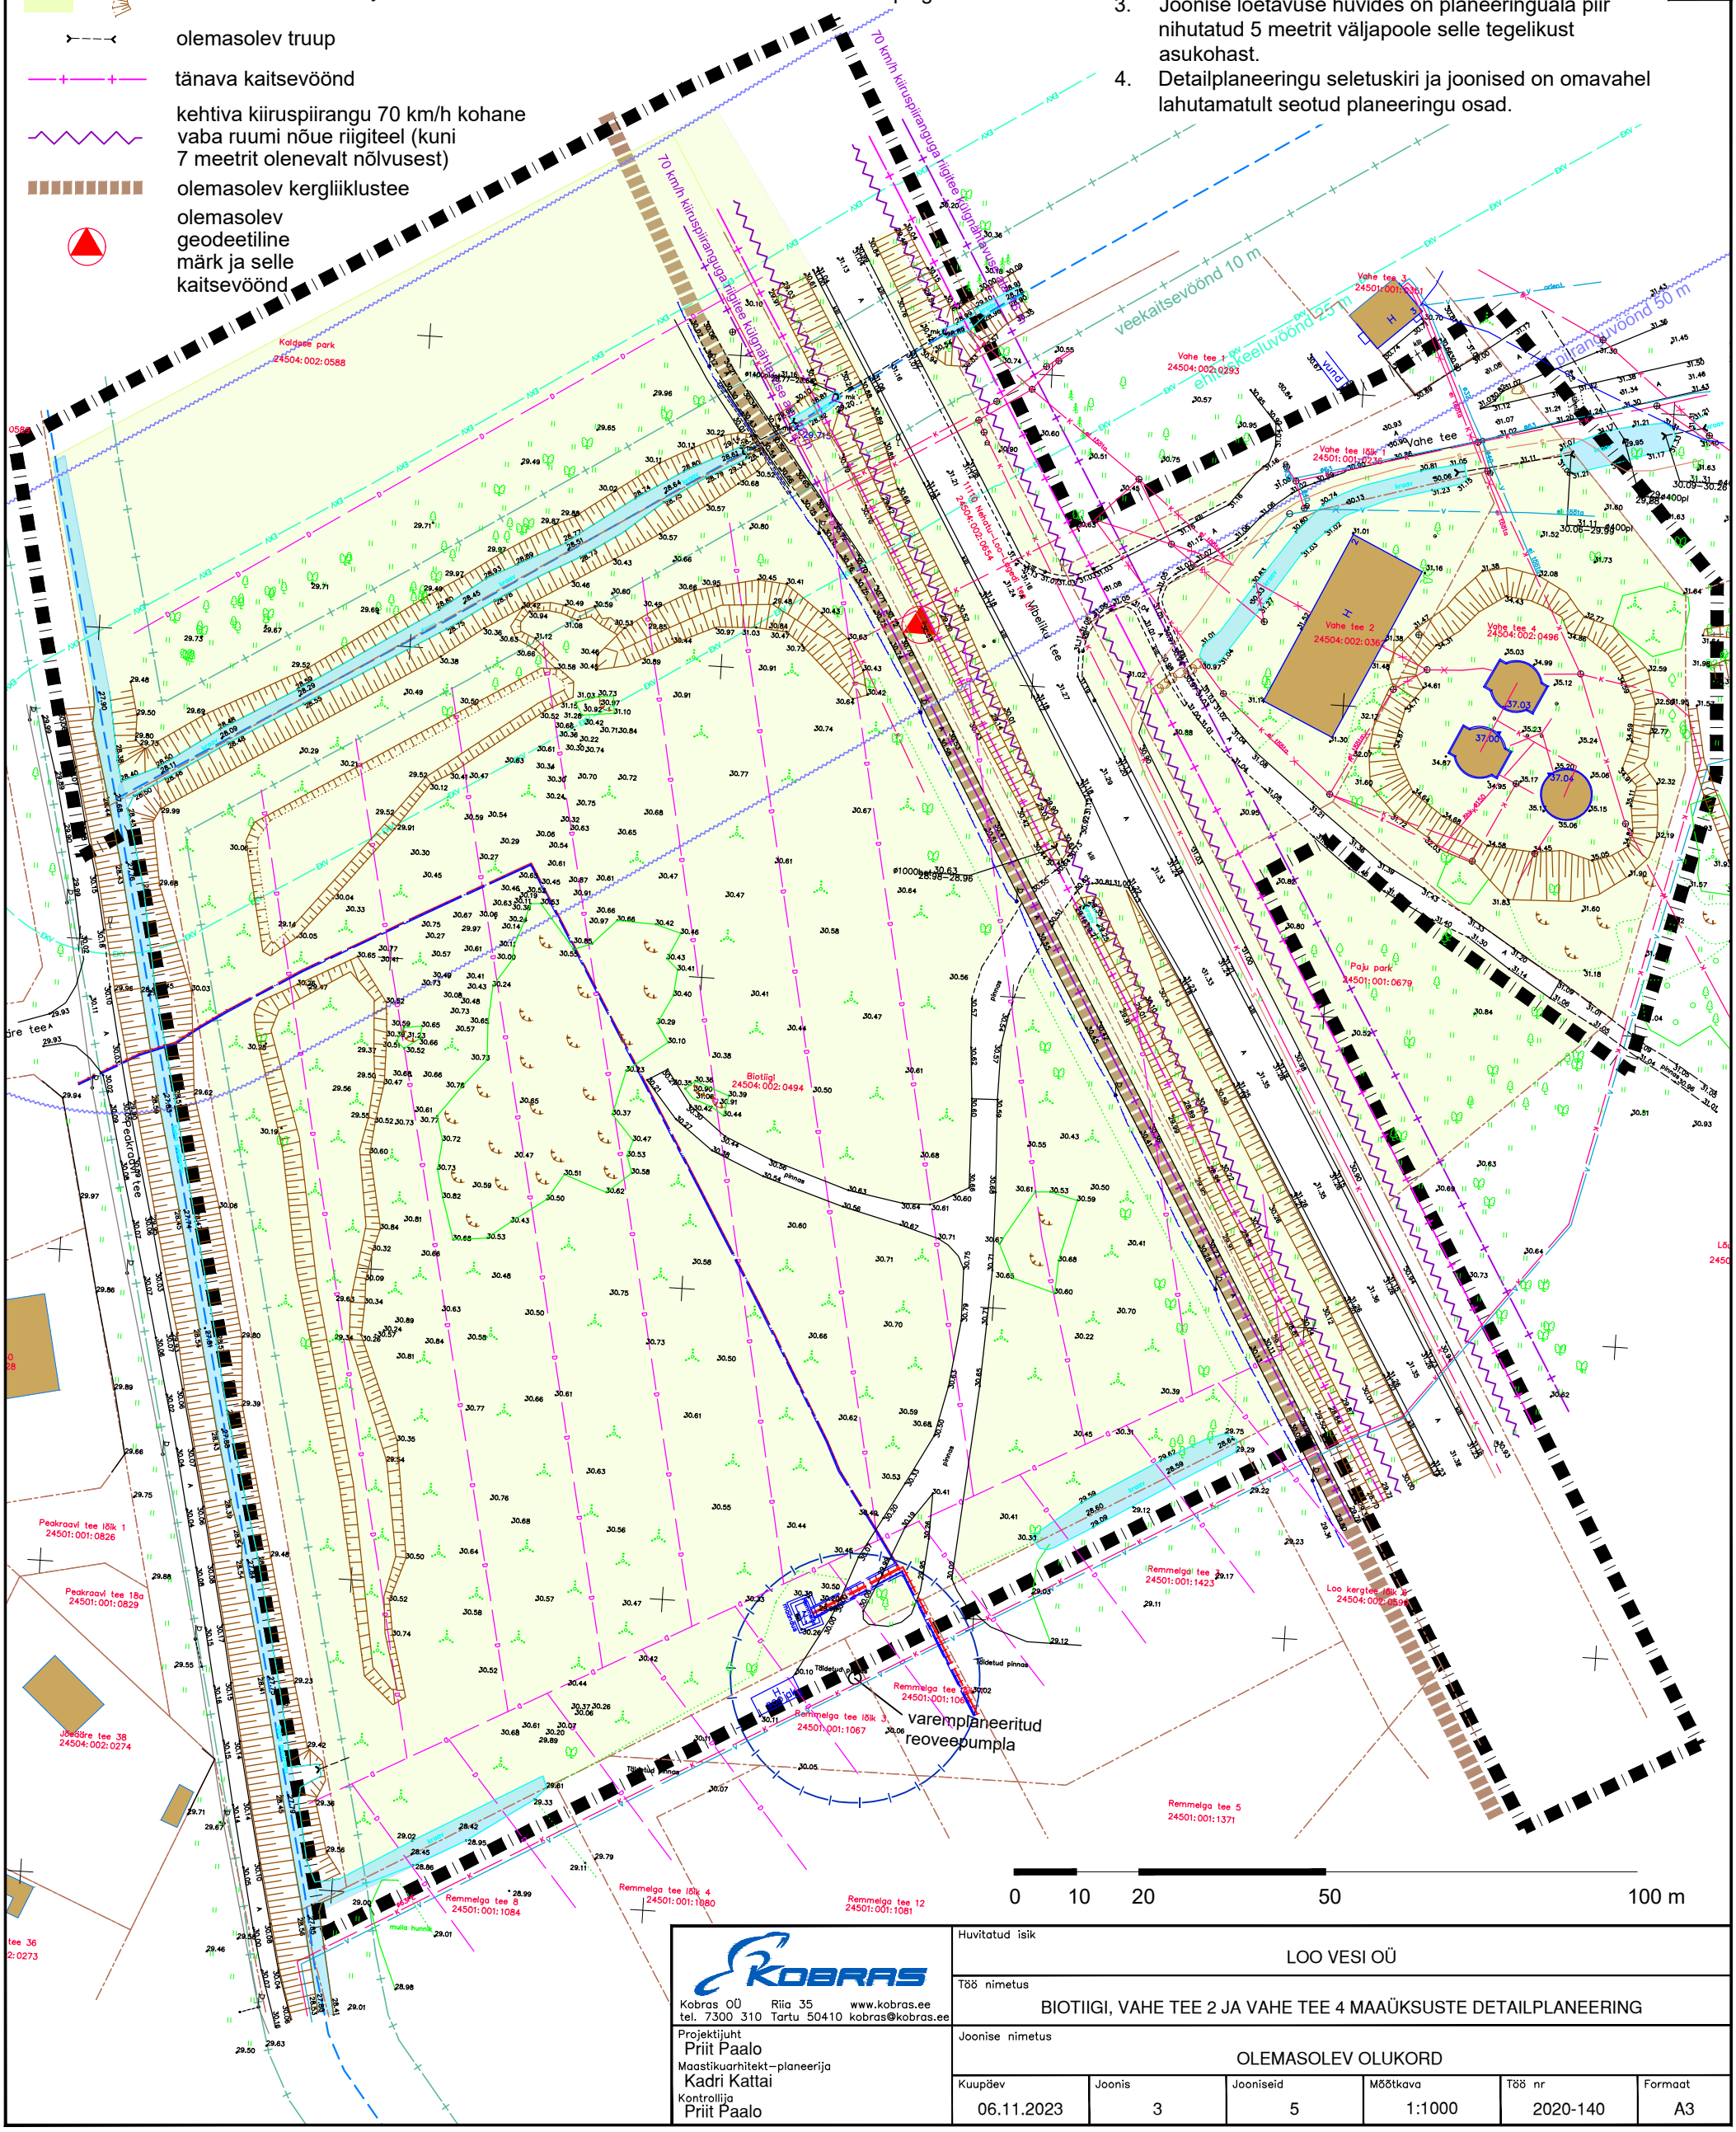

Kobras OÜ Riia 35 www.kobras.ee tel. 7300 310 Tartu 50410 kobras@kobras.ee	Huvitatud isik: LOO VESI OÜ					
	Töö nimetus: BIOTIIGI, VAHE TEE 2 JA VAHE TEE 4 MAAÜKSUSTE DETAILPLANEERING					
Projektijuht: Priit Paalo Maastikuarhitekt–planeerija: Kadri Kattai Kontrollija: Priit Paalo	Joonise nimetus: OLEMASOLEV OLUKORD					
	Kuupäev: 06.11.2023	Joonis: 3	Jooniseid: 5	Mõõtkava: 1:1000	Töö nr: 2020-140	Formaat: A3