


X= 6598750  
Y= 565000

X= 6598700  
Y= 564900

X= 6598600  
Y= 565000

X= 6598600  
Y= 564900

Asustusüksuse Neeme küla  
piir seisuga 01.10.2021

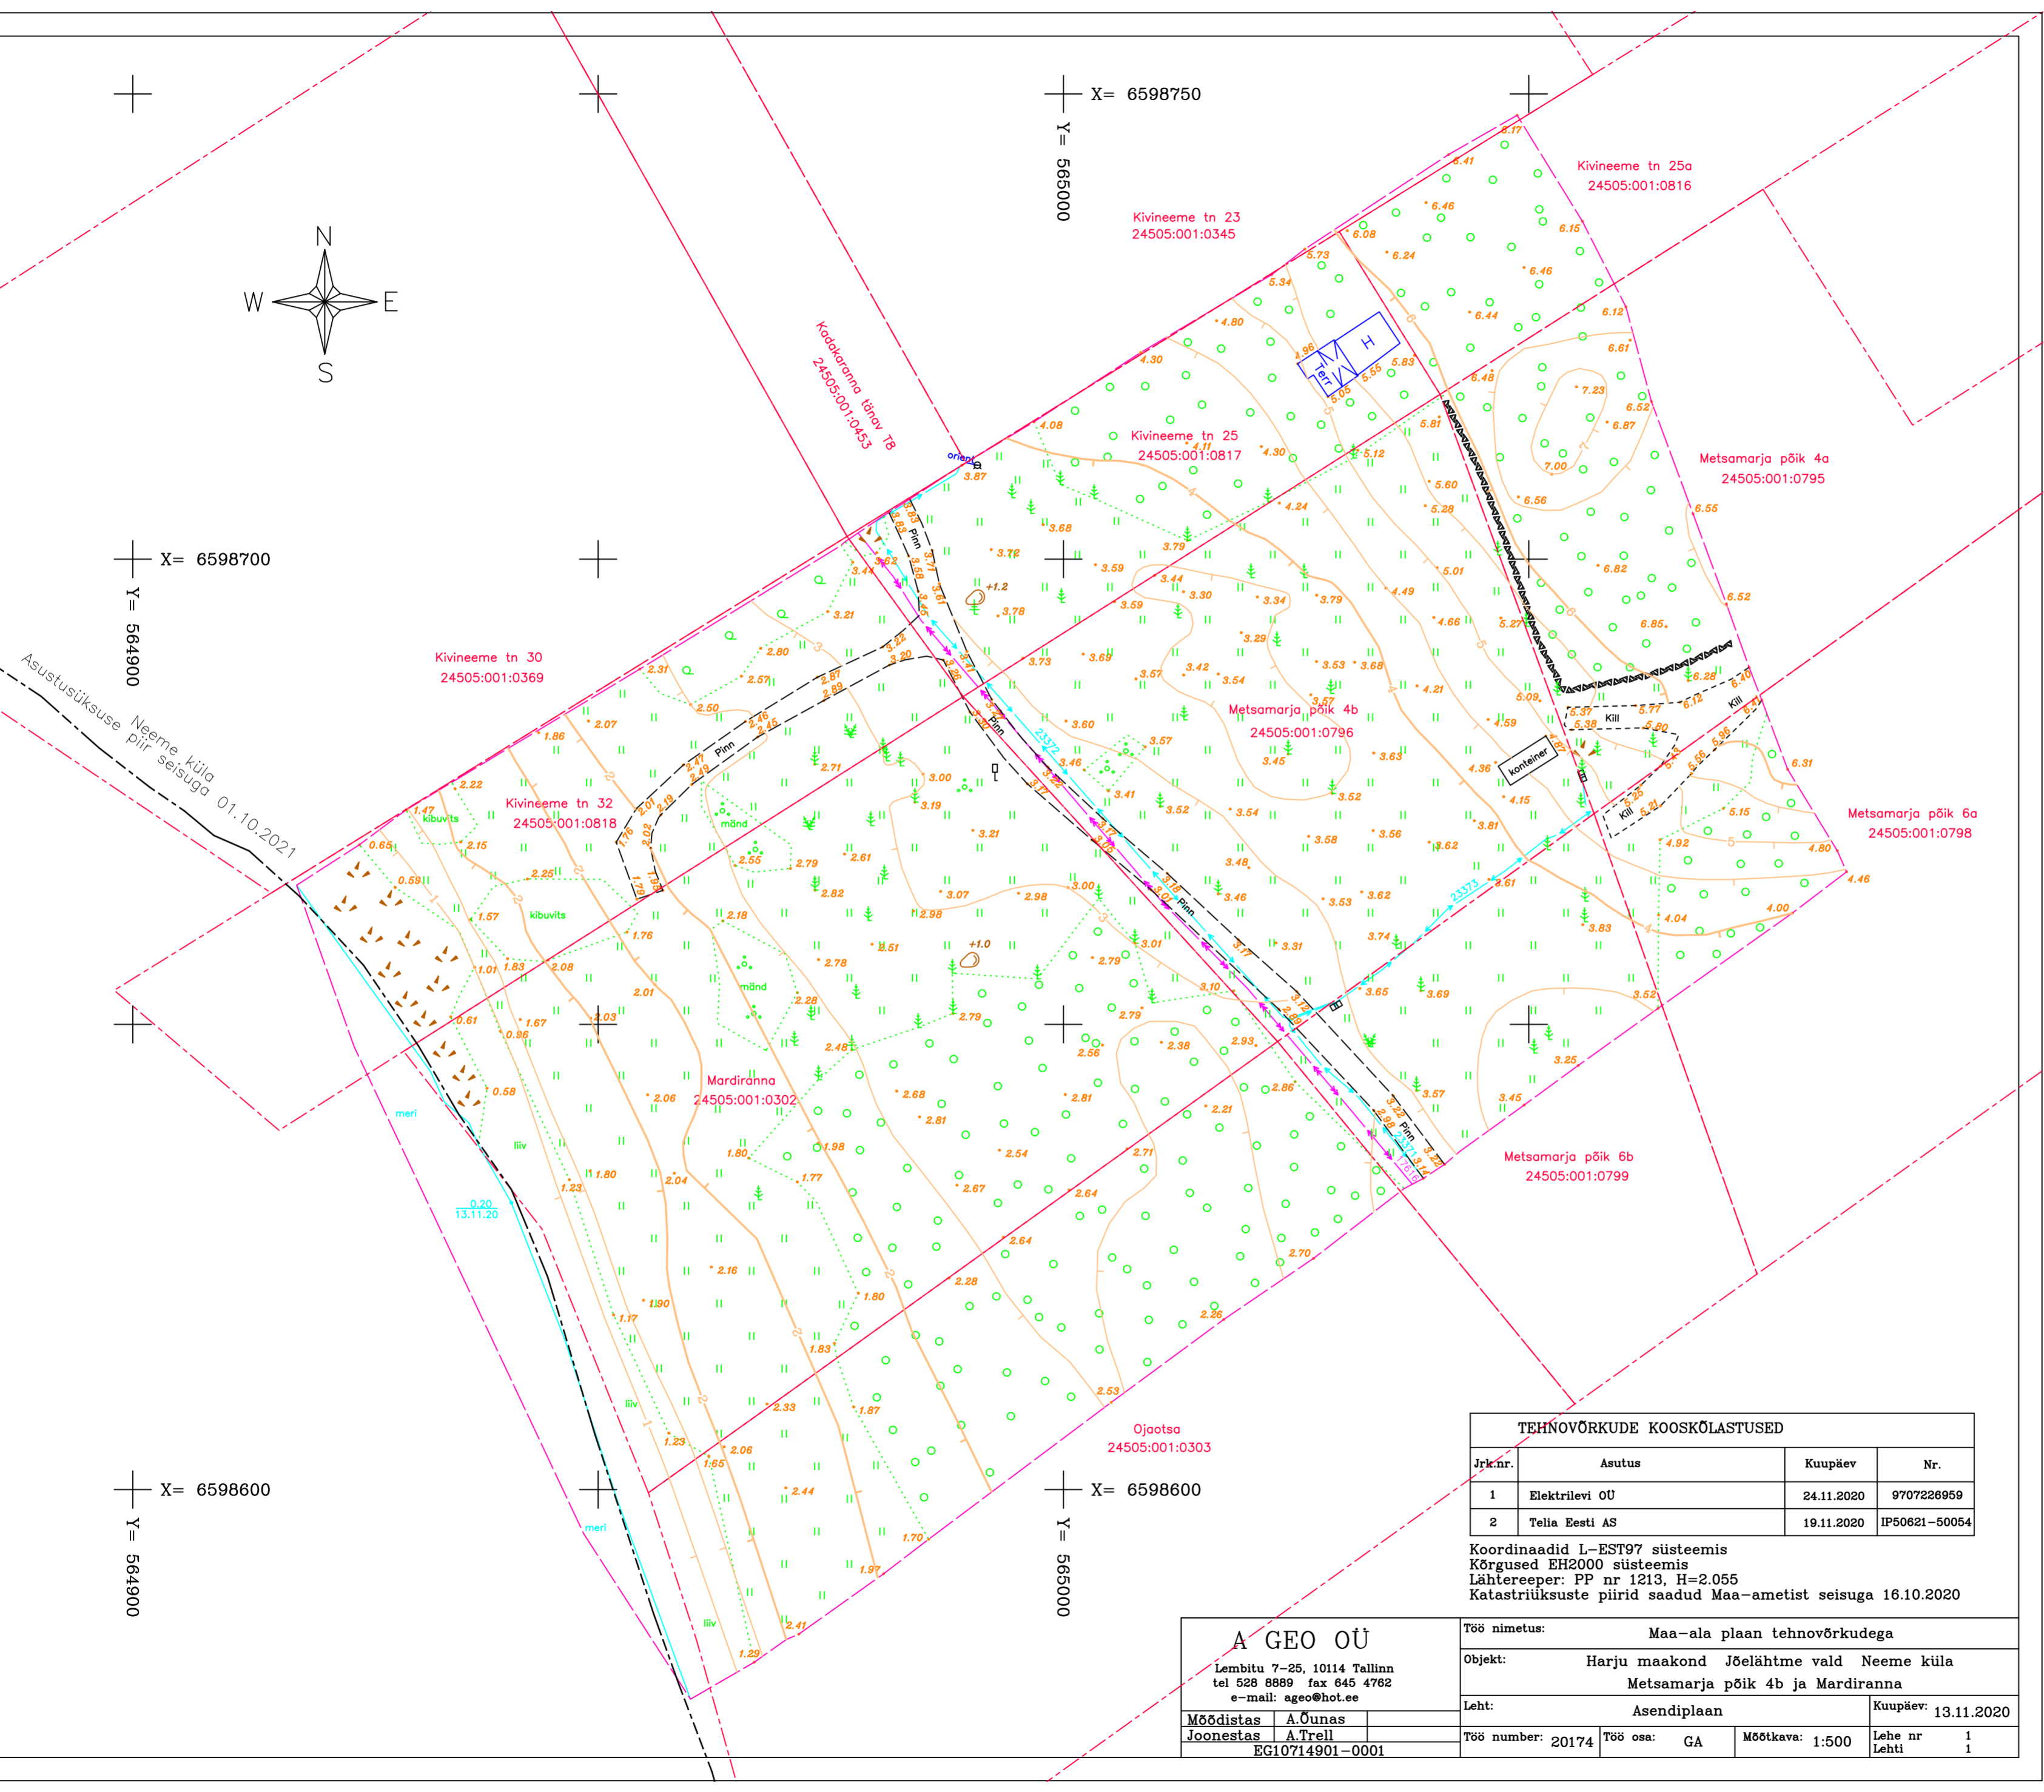

TEHNOVÕRKUDE KOOSKÕLASTUSED			
Jrk.nr.	Asutus	Kuupäev	Nr.
1	Elektrilevi OÜ	24.11.2020	9707228959
2	Telia Eesti AS	19.11.2020	IP50621-50054

Koordinaadid L-EST97 süsteemis  
Kõrgused EH2000 süsteemis  
Lähtereeper: PP nr 1213, H=2.055  
Katastriüksuste piirid saadud Maa-ametist seisuga 16.10.2020

<b>A GEO OÜ</b>		Töö nimetus: Maa-ala plaan tehnoorkudega	
Lõmbitu 7-25, 10114 Tallinn tel 528 8889 fax 645 4762 e-mail: ageo@hot.ee		Objekt: Harju maakond Jõelähtme vald Neeme küla Metsamärja põik 4b ja Mardiranna	
Mõeldistas A.Õunas	Joonestajad A.Trell	Leht: Asendiplaan	Kuupäev: 13.11.2020
EG10714901-0001		Töö number: 20174	Töö osa: GA Mõõtkava: 1:500 Lehe nr 1 Lehti 1