




Jõelähtme valla Neeme küla Neeme poolsaare lääneosa "KADAKARANNA" DETAILPLANEERING KOONDVÕRGUD M1:1000

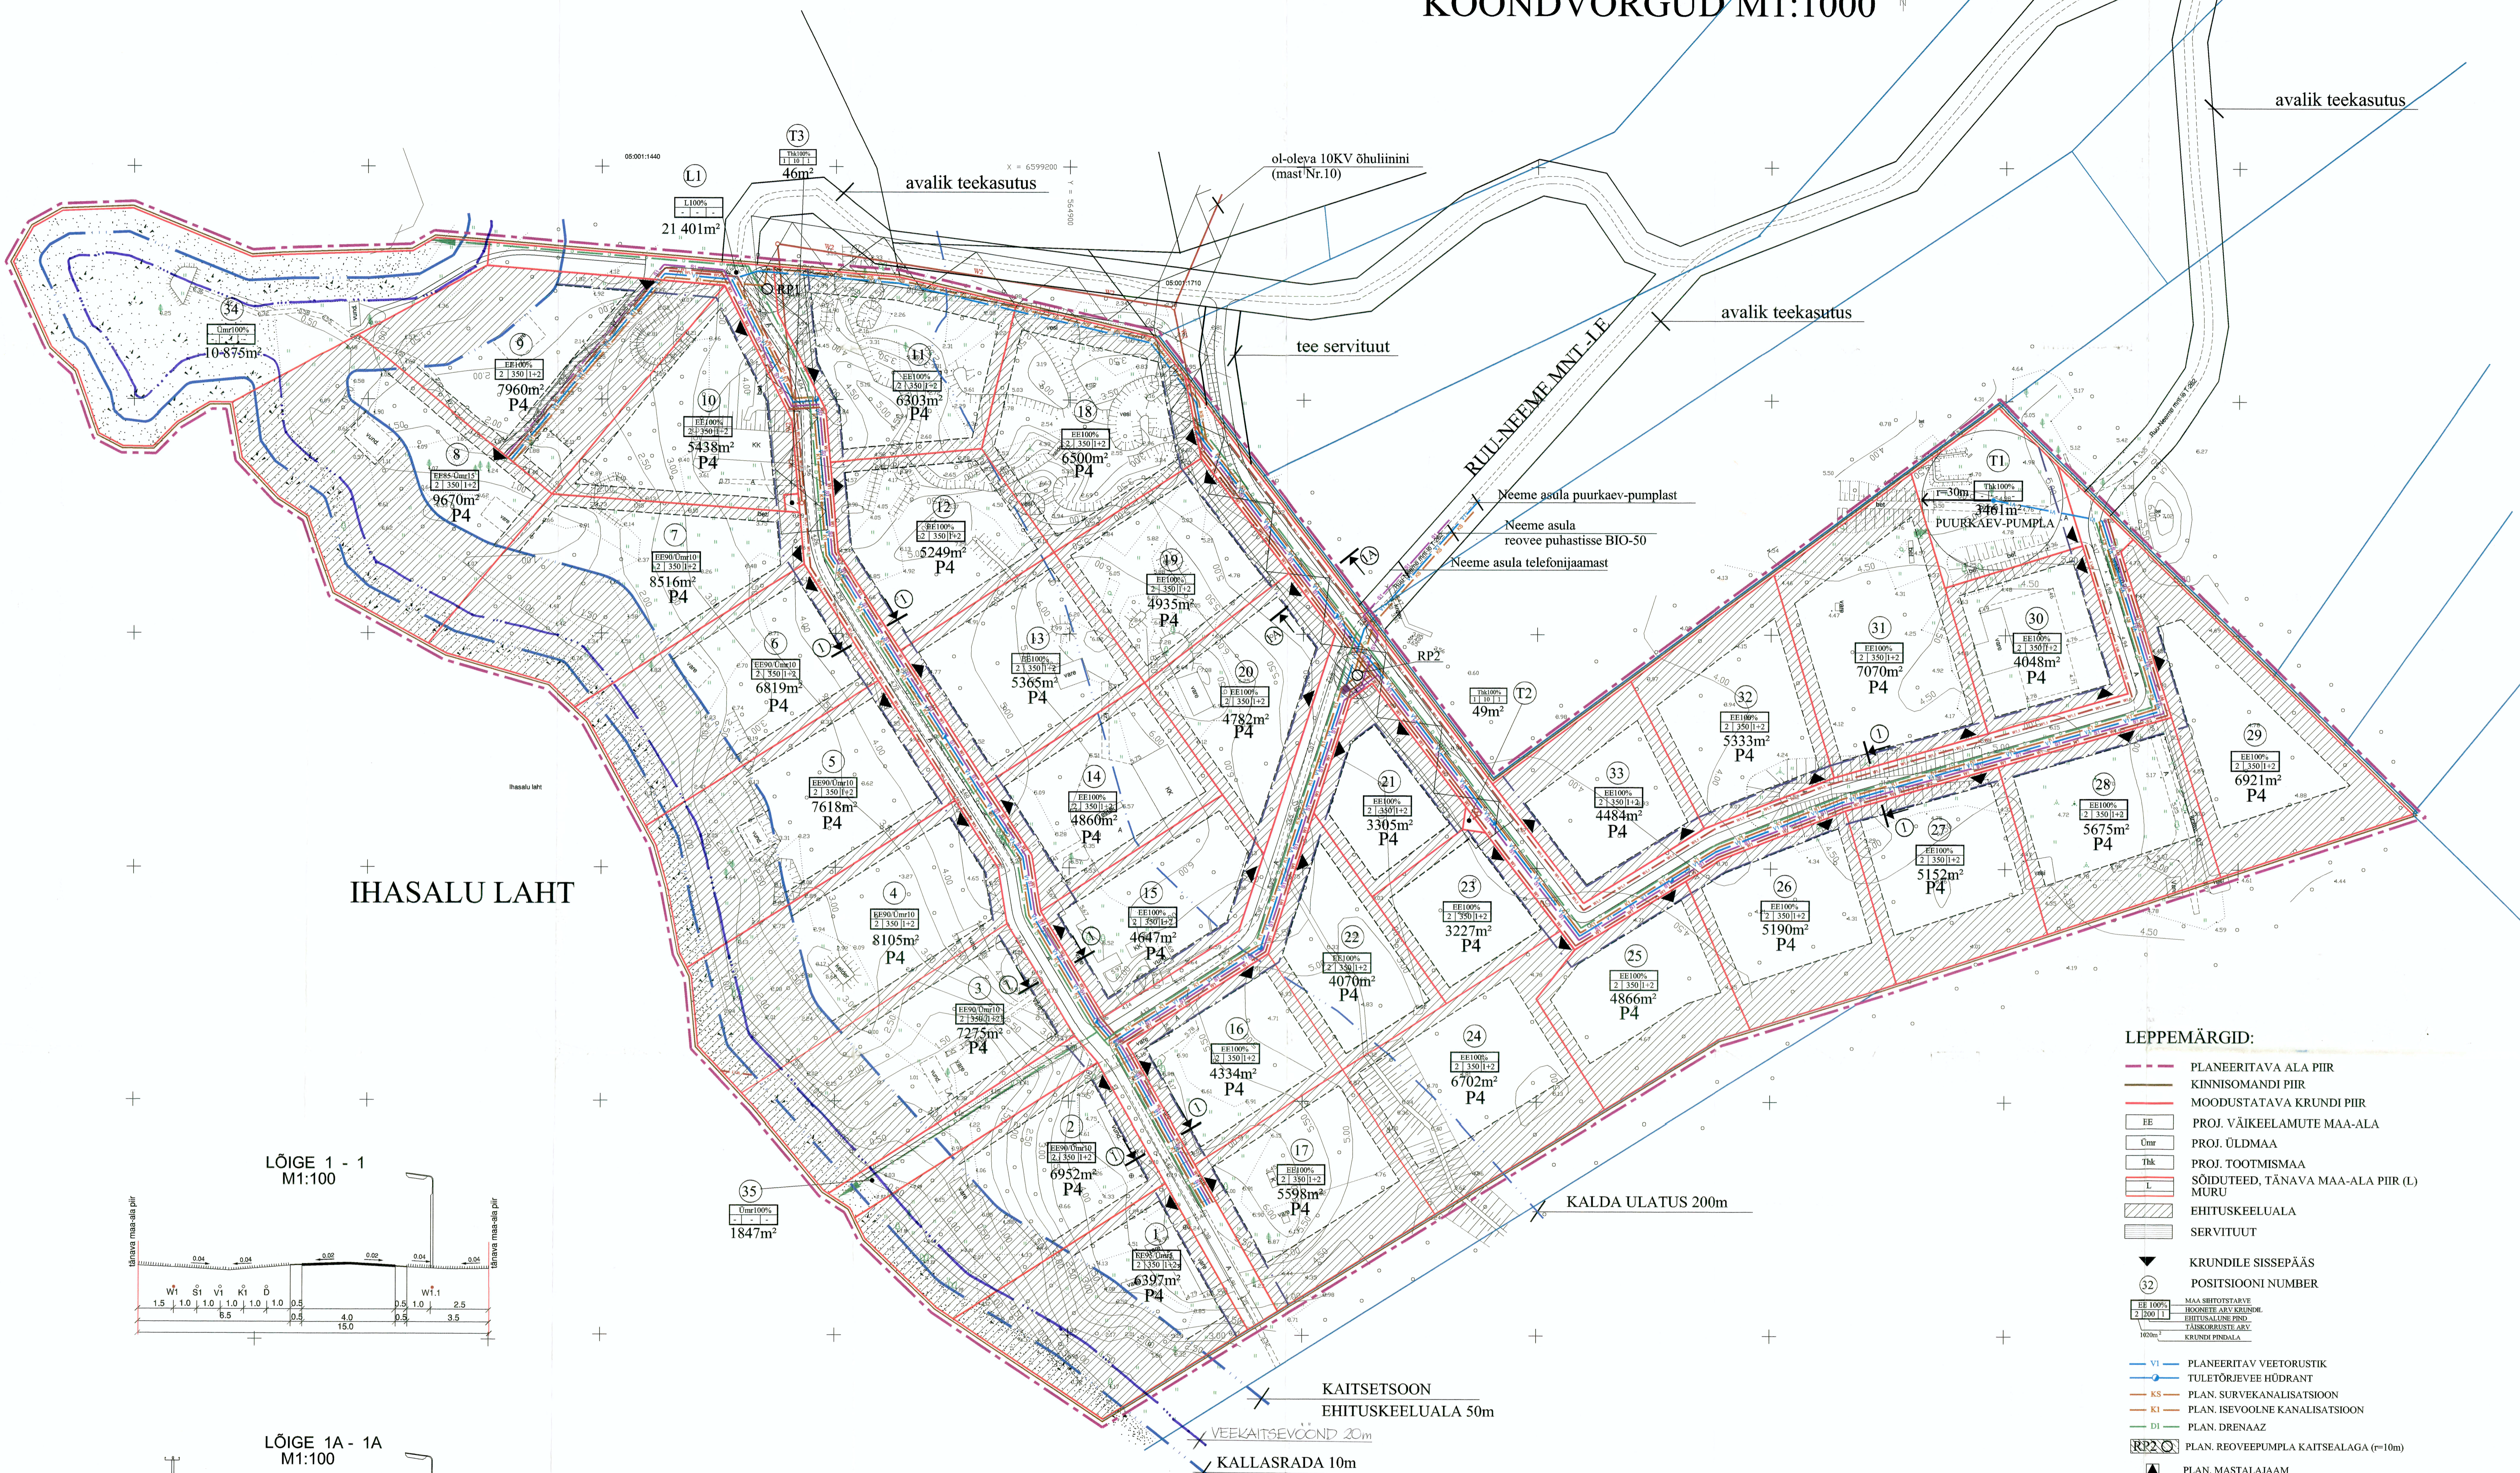

LÕIGE 1 - 1
M1:100

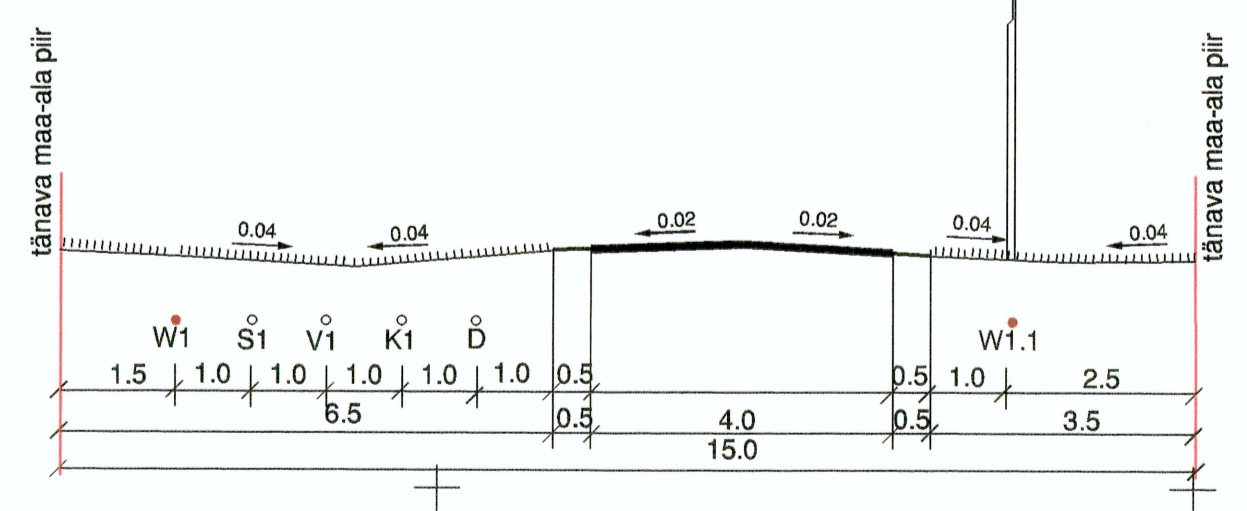

LÕIGE 1A - 1A
M1:100

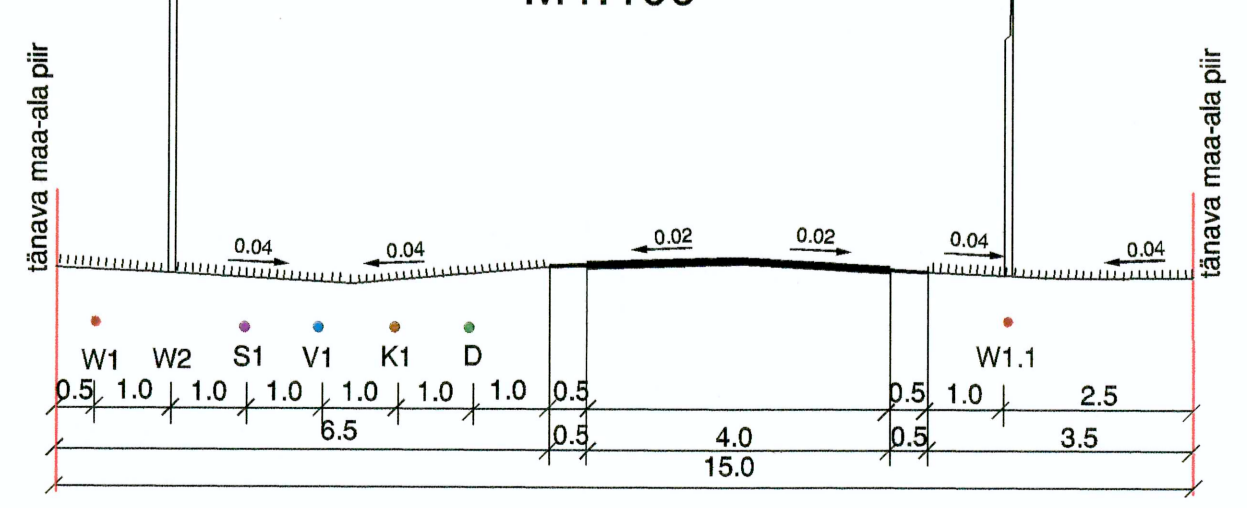

- LEPPEMÄRGID:**
- PLANEERITAVA ALA PIIR
 - KINNISOMANDI PIIR
 - MOODUSTATAVA KRUNDI PIIR
 - EE PROJ. VÄIKEELAMUTE MAA-ALA
 - Ümr PROJ. ÜLDMAA
 - Thk PROJ. TOOTMISMAA
 - L SÕIDUTEED, TÄNAVAV ALA-ALA PIIR (L) MURU
 - EHTUSKEELUALA
 - SERVITUUT
 - ▼ KRUNDILE SISSEPÄÄS
 - 32 POSITSIOONI NUMBER
 - MAA SHTIITSTARVE
 - IRKONSTE ARV KRUNDI
 - DETAALPLANEERING
 - TÄISKORUSTE ARV
 - KRUNDI PINNALA
 - 100m
 - VI PLANEERITAV VEETORUSTIK
 - W1 TULETÕRVEVEE HÜDRANT
 - KS PLAN. SURVEKANALISATSIOON
 - K1 PLAN. ISEVÕOLNE KANALISATSIOON
 - D1 PLAN. DRENAAZ
 - RP2 PLAN. REOVEEPUMPLA KAITSEALAGA (r=10m)
 - ▲ PLAN. MASTALAJAAM
 - W1 PLAN. 0.4KV KAABELLIINI(D)
 - W1.1 PLAN. TÄNAVAV ALGUSTUSE KAABELLIIN
 - W2 PLAN. 10KV ÖHULIIN
 - KAITSETSOONIGA 2x10m
 - S1 PLAN. SIDE MAGISTRAALLIIN
 - PLAN. TELEFONI MAGISTRAALKAPP

MÄRKUSED:
 1. TÄNAVATE MAA-ALA=SEADUSJÄRGNE KITSENDUS
 2. TEAKAITSETSOON ÜHTIB TEE MAA-ALA PIIRIGA
 3. ALAJAAMA KAITSETSOON ÜHTIB ALAJAAMA KRUNDI PIIRIGA.

Litsents EE-8600 Tallinn 10143, Rõvala pst. 8 Tel./fax 6 604 992

JÕELÄHTME VALLA NEEME KÜLA NEEME POOLSAARE LÄÄNEOSA
"KADAKARANNA" DETAILPLANEERING

JOONIS: KOONDVÕRGUD M1:1000	STAADIUM DP	LEHT 6
ARHITEKT INSENER	R. HÖRDEN K. ROOPALU	TOO NR. 14-00