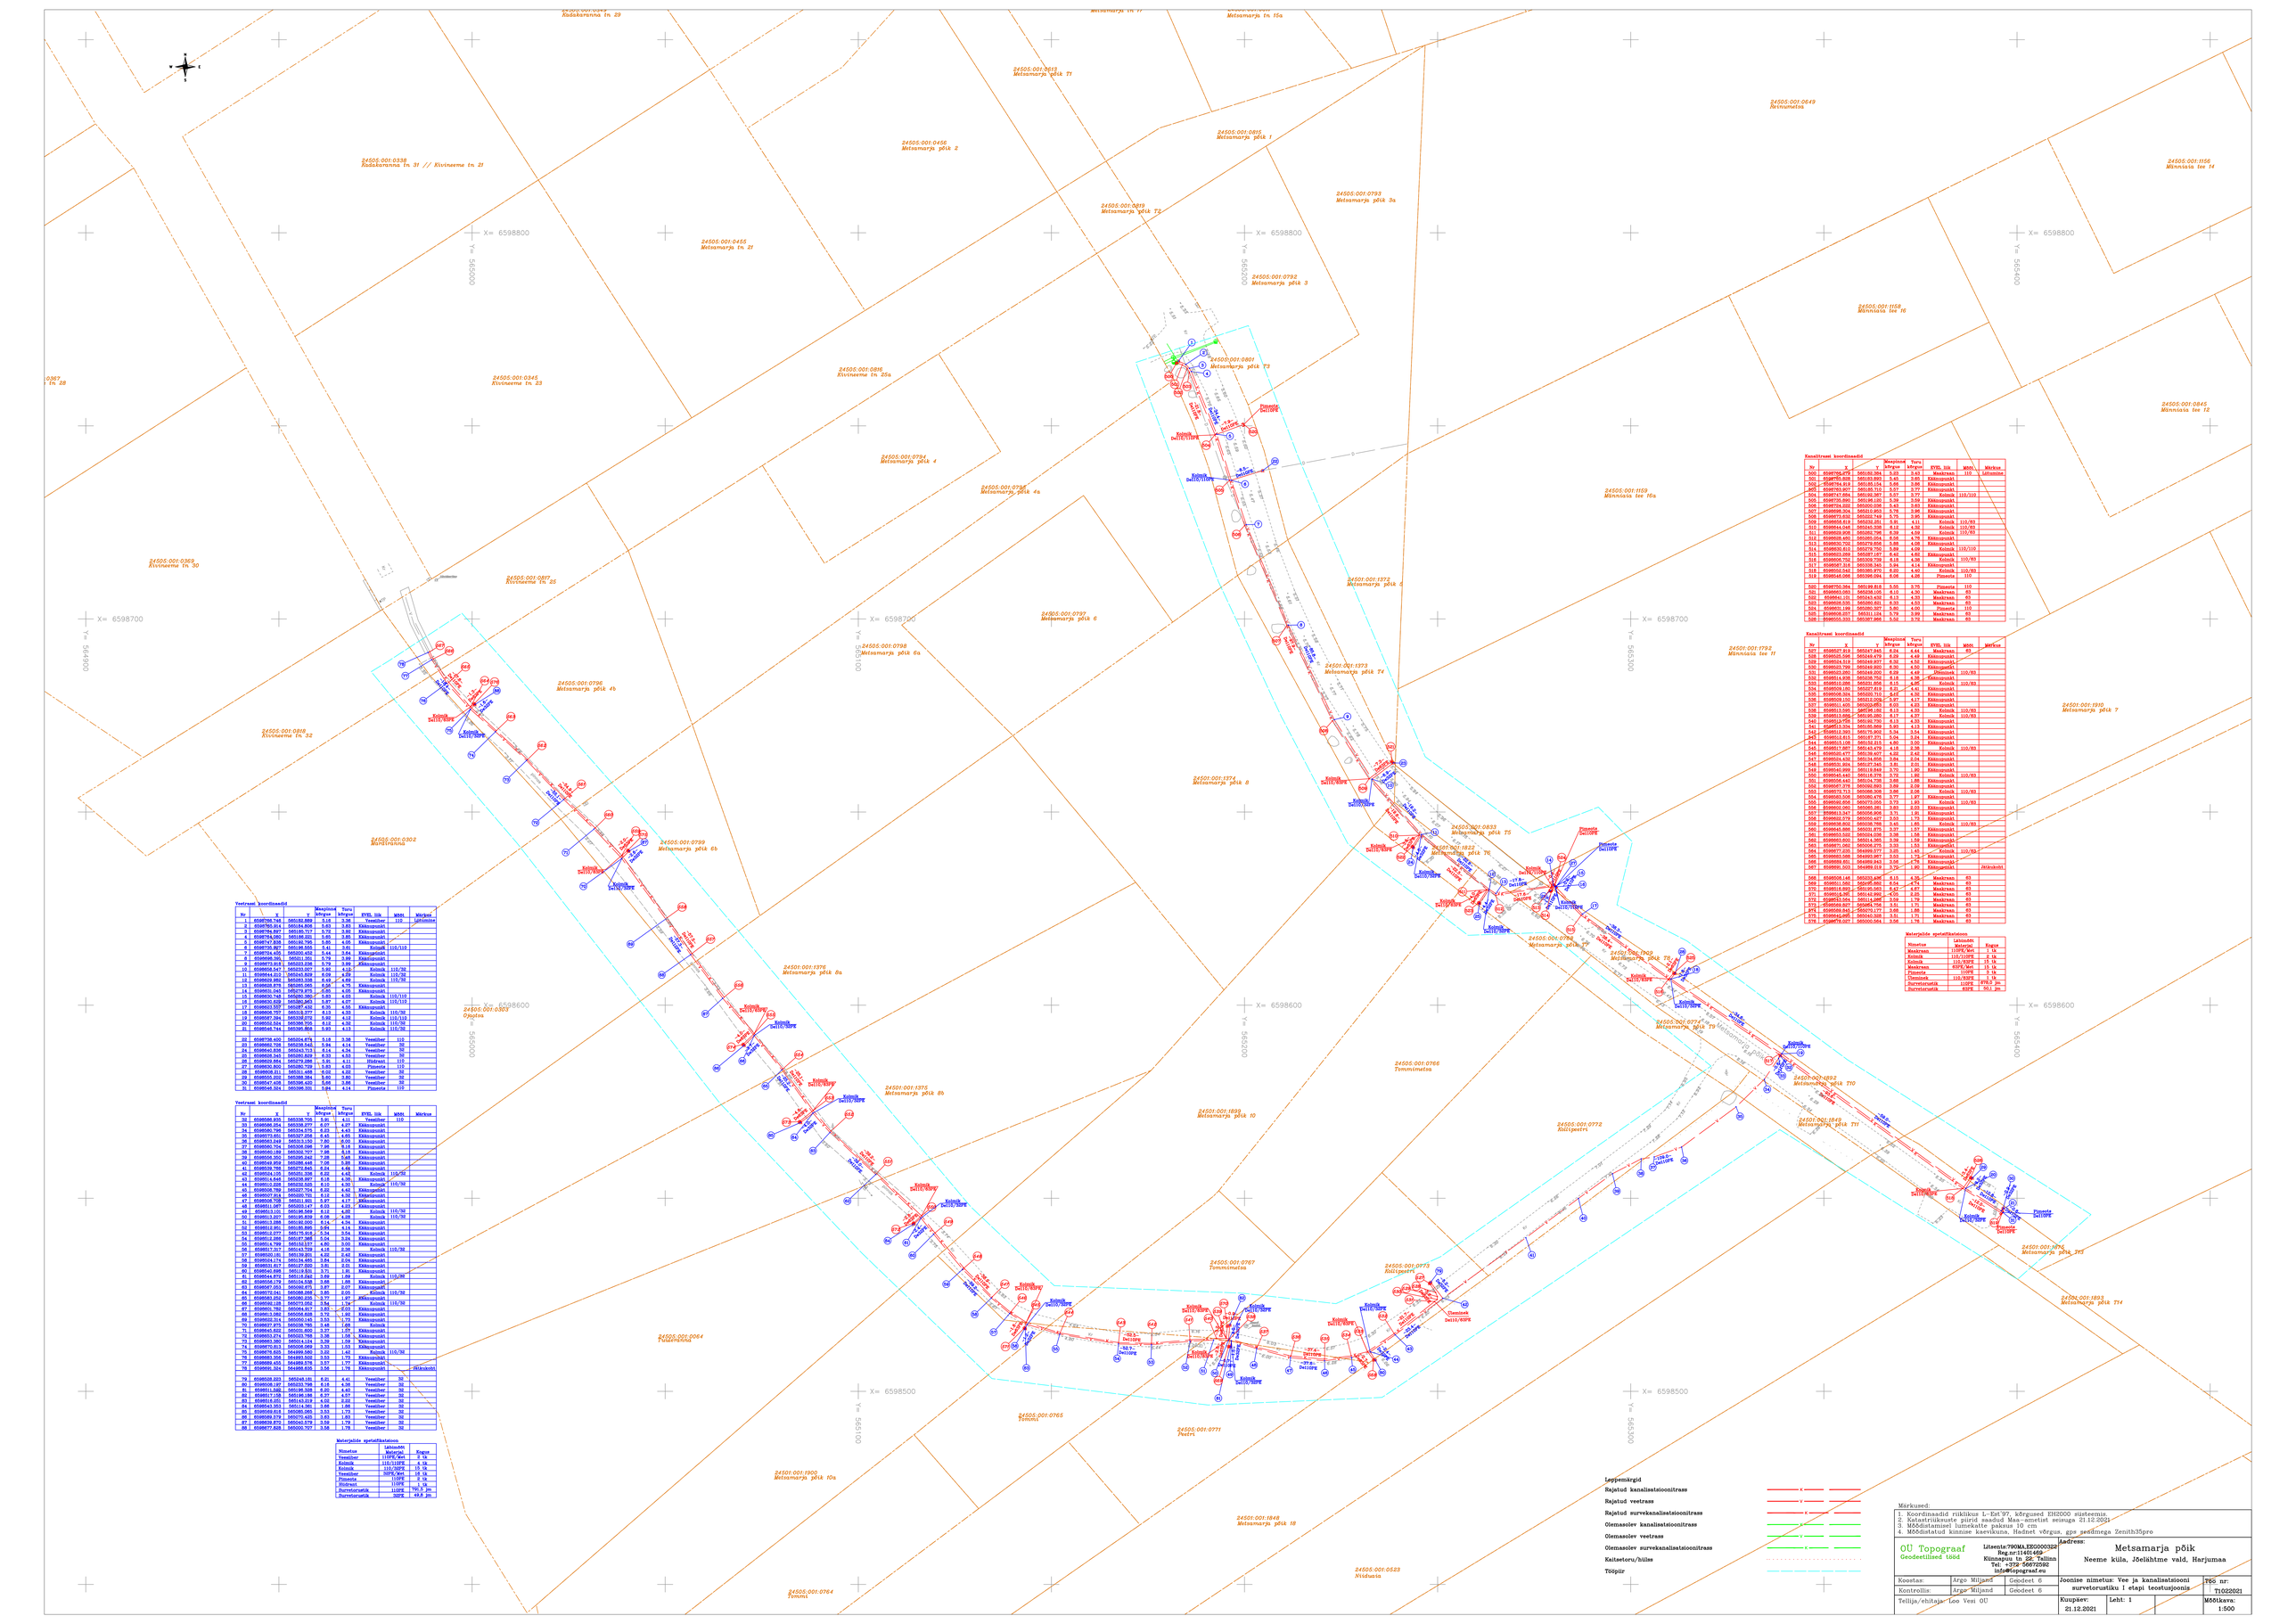

Kanalitrassi koordinaadid

Nr	X	Y	Maapinna kõrgus	Toru kõrgus	RYSL liik	Mõõt	Märkus
500	6598756.675	565160.354	5.83	3.43	Maakraan	110	Lähtepunkt
501	6598785.938	565163.893	5.45	3.85	Kõnnipunkt		
502	6598764.919	565165.154	5.58	3.98	Kõnnipunkt		
503	6598783.977	565180.710	5.57	3.77	Kõnnipunkt		
504	6598747.694	565169.987	5.57	3.77	Kolmik	110/110	
505	6598739.890	565199.130	5.39	3.59	Kõnnipunkt		
506	6598698.574	565203.853	5.78	3.98	Kõnnipunkt		
507	6598698.574	565203.853	5.78	3.98	Kõnnipunkt		
508	6598673.638	565203.749	5.75	3.95	Kõnnipunkt		
509	6598659.612	565202.251	5.81	4.11	Kolmik	110/63	
510	6598644.048	565240.338	6.10	4.20	Kolmik	110/63	
511	6598639.606	565260.796	6.09	4.09	Kolmik	110/63	
512	6598638.492	565285.054	6.08	4.78	Kõnnipunkt		
513	6598630.752	565279.695	5.99	4.09	Kõnnipunkt		
514	6598623.559	565278.720	6.49	4.59	Kolmik	110/110	
515	6598623.559	565278.720	6.49	4.09	Kõnnipunkt		
516	6598604.752	565308.789	6.13	4.38	Kolmik	110/63	
517	6598587.316	565338.345	5.94	4.14	Kõnnipunkt		
518	6598562.542	565380.971	6.00	4.40	Kolmik	110/63	
519	6598546.066	565396.094	6.06	4.36	Pimeots	110	
520	6598762.094	565139.815	5.56	3.76	Pimeots	110	
521	6598750.055	565138.535	5.50	4.30	Maakraan	63	
522	6598741.131	565143.432	6.13	4.33	Maakraan	63	
523	6598638.535	565200.621	6.30	4.53	Maakraan	63	
524	6598631.189	565200.327	5.90	4.00	Pimeots	110	
525	6598608.357	565311.124	5.79	3.99	Maakraan	63	
526	6598550.532	565307.995	5.58	3.72	Maakraan	63	

Kanalitrassi koordinaadid

Nr	X	Y	Maapinna kõrgus	Toru kõrgus	RYSL liik	Mõõt	Märkus
527	6598527.919	565247.845	6.04	4.44	Maakraan	63	
528	6598527.506	565248.478	6.09	4.49	Kõnnipunkt		
529	6598524.719	565249.937	6.30	4.50	Kõnnipunkt		
530	6598514.936	565249.200	6.20	4.48	Kõnnipunkt		
531	6598514.936	565238.752	6.16	4.36	Kõnnipunkt		
532	6598510.089	565201.556	6.15	4.45	Kolmik	110/63	
533	6598509.180	565207.819	6.23	4.41	Kõnnipunkt		
534	6598508.324	565203.710	6.47	4.33	Kõnnipunkt		
535	6598509.150	565213.004	5.97	4.17	Kõnnipunkt		
536	6598509.150	565213.004	5.97	4.17	Kõnnipunkt		
537	6598513.595	565194.151	6.13	4.33	Kolmik	110/63	
538	6598513.956	565195.880	6.17	4.37	Kolmik	110/63	
540	6598514.709	565195.730	6.13	4.33	Kõnnipunkt		
541	6598513.334	565180.869	5.93	4.13	Kõnnipunkt		
542	6598512.590	565170.902	5.94	4.14	Kõnnipunkt		
543	6598512.615	565197.371	5.04	3.24	Kõnnipunkt		
544	6598511.108	565216.815	4.80	3.00	Kõnnipunkt		
545	6598517.587	565143.479	6.13	4.33	Kolmik	110/63	
546	6598520.477	565139.407	4.93	4.43	Kõnnipunkt		
547	6598524.432	565134.858	5.04	4.54	Kõnnipunkt		
548	6598531.924	565127.345	5.81	5.01	Kõnnipunkt		
549	6598537.587	565121.849	5.70	4.90	Kõnnipunkt		
550	6598545.440	565116.378	5.73	1.93	Kolmik	110/63	
551	6598506.452	565114.726	5.66	4.66	Kõnnipunkt		
552	6598507.278	565068.803	5.66	4.66	Kõnnipunkt		
553	6598506.146	565033.497	6.15	4.35	Maakraan	63	
560	6598511.589	565047.683	6.13	4.73	Maakraan	63	
570	6598511.589	565047.683	4.63	4.23	Maakraan	63	
571	6598513.097	565114.997	5.50	4.20	Maakraan	63	
572	6598513.564	565114.997	5.50	4.19	Maakraan	63	
573	6598569.927	565065.196	3.51	1.71	Maakraan	63	
574	6598569.945	565070.177	3.60	1.80	Maakraan	63	
575	6598562.985	565061.328	3.51	1.71	Maakraan	63	
576	6598578.027	565060.564	3.56	1.76	Maakraan	63	

Materjalide spetsifikatsioon

Nimetus	Lahisosa/ Materjal	Kogus
Maakraan	110PE/Must	1 tk
Kolmik	110/110PE	2 tk
Kolmik	110/63PE	15 tk
Maakraan	63PE/Must	15 tk
Pimeots	110PE	3 tk
Ühendusk	110/63PE	2 tk
Survetorustik	110PE	870,2 jm
Survetorustik	63PE	561 jm

Veetrassi koordinaadid

Nr	X	Y	Maapinna kõrgus	Toru kõrgus	RYSL liik	Mõõt	Märkus
1	6598786.334	565160.354	5.18	3.58	Veesiiber	110	Lähtepunkt
3	6598786.604	565164.509	5.02	3.86	Kõnnipunkt		
4	6598786.897	565169.011	5.02	3.82	Kõnnipunkt		
6	6598784.080	565169.051	5.05	3.85	Kõnnipunkt		
8	6598747.938	565182.795	5.85	4.05	Kõnnipunkt		
9	6598735.907	565186.550	5.41	3.61	Kolmik	110/110	
7	6598724.455	565201.452	5.44	3.84	Kõnnipunkt		
5	6598698.581	565211.783	5.79	3.99	Kõnnipunkt		
10	6598673.943	565223.208	5.79	3.99	Kõnnipunkt		
11	6598644.023	565243.508	6.08	4.58	Kolmik	110/32	
12	6598629.982	565265.538	6.49	4.89	Kolmik	110/32	
13	6598629.978	565265.540	6.04	4.75	Kõnnipunkt		
14	6598631.045	565279.875	6.85	4.05	Kõnnipunkt		
15	6598630.748	565280.350	5.83	4.03	Kolmik	110/110	
16	6598630.629	565280.663	5.87	4.07	Kolmik	110/110	
17	6598630.737	565280.979	6.13	4.33	Kõnnipunkt		
18	6598630.737	565315.377	6.13	4.33	Kolmik	110/32	
19	6598597.394	565338.078	5.92	4.12	Kolmik	110/110	
20	6598580.524	565369.705	6.12	4.52	Kolmik	110/32	
21	6598546.744	565396.866	5.93	4.13	Kolmik	110/32	
22	6598738.432	565204.674	5.18	3.58	Veesiiber	110	
23	6598641.938	565243.753	5.14	4.54	Veesiiber	32	
24	6598641.938	565243.753	5.14	4.54	Veesiiber	32	
25	6598628.345	565280.839	6.33	4.93	Veesiiber	32	
26	6598628.454	565279.398	5.81	4.11	Hüdrant	110	
27	6598630.800	565280.728	5.83	4.03	Pimeots	110	
28	6598608.011	565311.446	6.02	4.62	Veesiiber	32	
29	6598550.332	565308.384	5.80	3.80	Veesiiber	32	
30	6598547.408	565396.420	5.46	3.66	Veesiiber	32	
31	6598546.324	565396.331	5.84	4.14	Pimeots	110	
33	6598566.204	565338.277	6.27	4.27	Kõnnipunkt		
34	6598580.796	565334.676	6.25	4.45	Kõnnipunkt		
35	6598579.651	565327.256	6.45	4.65	Kõnnipunkt		
36	6598563.249	565313.150	7.80	6.00	Kõnnipunkt		
37	6598560.704	565308.096	7.96	5.16	Kõnnipunkt		
38	6598560.139	565302.727	7.98	6.18	Kõnnipunkt		
39	6598558.950	565296.445	7.98	6.18	Kõnnipunkt		
40	6598558.950	565296.445	7.98	6.48	Kõnnipunkt		
41	6598558.758	565277.845	6.04	4.44	Kõnnipunkt		
42	6598564.135	565251.338	6.02	4.42	Kolmik	110/32	
43	6598514.648	565238.897	6.18	4.28	Kõnnipunkt		
44	6598512.208	565238.530	6.10	4.50	Kolmik	110/32	
45	6598508.782	565227.754	6.02	4.42	Kõnnipunkt		
46	6598507.708	565221.721	6.01	4.51	Kõnnipunkt		
47	6598507.708	565221.721	6.01	4.71	Kõnnipunkt		
48	6598513.197	565195.566	6.12	4.52	Kolmik	110/32	
50	6598513.207	565195.838	6.06	4.28	Kolmik	110/32	
51	6598513.398	565195.900	6.14	4.54	Kõnnipunkt		
52	6598512.901	565195.895	5.94	4.14	Kõnnipunkt		
53	6598512.377	565175.514	5.74	3.54	Kõnnipunkt		
54	6598512.398	565157.387	5.94	3.94	Kõnnipunkt		
55	6598512.398	565157.387	5.94	4.14	Kõnnipunkt		
56	6598517.317	565143.708	6.13	4.33	Kolmik	110/32	
57	6598520.181	565139.801	6.02	4.42	Kõnnipunkt		
58	6598524.174	565134.485	5.84	4.04	Kõnnipunkt		
59	6598531.817	565127.693	5.81	4.01	Kõnnipunkt		
60	6598540.898	565118.531	5.71	1.91	Kõnnipunkt		
61	6598544.872	565116.242	5.69	1.89	Kolmik	110/32	
62	6598566.138	565071.056	5.94	1.74	Kolmik	110/32	
63	6598567.053	565069.671	5.87	1.67	Kõnnipunkt		
64	6598572.041	565068.898	5.95	2.05	Kolmik	110/32	
65	6598563.252	565068.238	5.77	1.97	Kõnnipunkt		
66	6598560.138	565071.056	5.94	1.74	Kolmik	110/32	
67	6598551.782	565064.617	5.82	1.62	Kõnnipunkt		
68	6598563.382	565067.628	5.72	1.92	Kõnnipunkt		
69	6598563.382	565067.745	5.49	1.69	Kõnnipunkt		
70	6598567.423	565063.788	5.87	1.67	Kõnnipunkt		
71	6598567.423	565063.788	5.87	1.87	Kõnnipunkt		
72	6598563.274	565063.788	5.28	1.08	Kõnnipunkt		
73	6598563.380	565014.124	5.39	1.59	Kõnnipunkt		
74	6598570.813	565008.087	5.33	1.53	Kõnnipunkt		
75	6598579.825	564999.580	5.02	1.42	Kolmik	110/32	
76	6598563.166	564983.553	5.53	1.73	Kõnnipunkt		
77	6598569.455	564998.578	5.52	1.72	Kõnnipunkt		
78	6598561.324	564988.655	5.56	1.76	Kõnnipunkt		Hüdrantkoht
79	6598558.223	565248.181	6.01	4.41	Veesiiber	32	
80	6598558.197	565233.795	6.16	4.56	Veesiiber	32	
81	6598511.582	565196.365	6.00	4.40	Veesiiber	32	
82	6598517.138	565195.196	6.17	4.57	Veesiiber	32	
83	6598514.201	565143.319	6.02	4.42	Veesiiber	32	
84	6598514.201	565143.319	6.02	4.42	Veesiiber	32	
85	6598568.818	565065.991	5.53	1.73	Veesiiber	32	
86	6598569.579	565070.435	5.63	1.83	Veesiiber	32	
87	6598559.870	565063.579	5.59	1.79	Veesiiber	32	
88	6598577.828	565000.727	5.58	1.78	Veesiiber	32	

Materjalide spetsifikatsioon

Nimetus	Lahisosa/ Materjal	Kogus
Veesiiber	110PE/Must	8 tk
Kolmik	110/110PE	6 tk
Kolmik	110/32PE	16 tk
Veesiiber	32PE/Must	16 tk
Pimeots	110PE	2 tk
Hüdrant	110PE	1 tk
Survetorustik	110PE	790,5 jm
Survetorustik	32PE	49,8 jm

Leppemärgid

- Rajatud kanalisatsioonitrass
- Rajatud veetrass
- Rajatud survekanalisatsioonitrass
- Olemasolev kanalisatsioonitrass
- Olemasolev veetrass
- Olemasolev survekanalisatsioonitrass
- Kaitsetoru/hiilas
- Tööpiir

Märkused:

1. Koordinaadid riiklikus L-Est'97, kõrgused EH2000 süsteemis.
2. Katastriüksuste piirid vastavad Maa-ameti seisuga 21.12.2021
3. Mõõdistamisel lubitakse paksuse 10 cm
4. Mõõdistatud kinnise kaevikuna. Hadnet võrgus. gps seadmega Zenith35pro

OÜ Topograaf
Geodeetilised tööd

Aadress: Metsamarja põik
Neeme küla, Jõelähtme vald, Harjumaa

Litsents:790MA,EEG000328
Reg.nr:11401469
Kiinnapiiu tn 28, Tallinn
Tel. +372 56672592
info@topograaf.ee

Koostas:	Argo Miljand	Geodeet 6	Joonise nimetus: Vee ja kanalisatsiooni survetorustiku I etapi teostusjoonis
Kontrollis:	Argo Miljand	Geodeet 6	TRS nr: T1022021
Tellija/ehitaja: Loo Vesi OÜ	Kuupäev: 21.12.2021	Leht: 1	Mõõtkava: 1:500