


Maa kuse
 N^o 2-15-3077
 L10

LISA 10

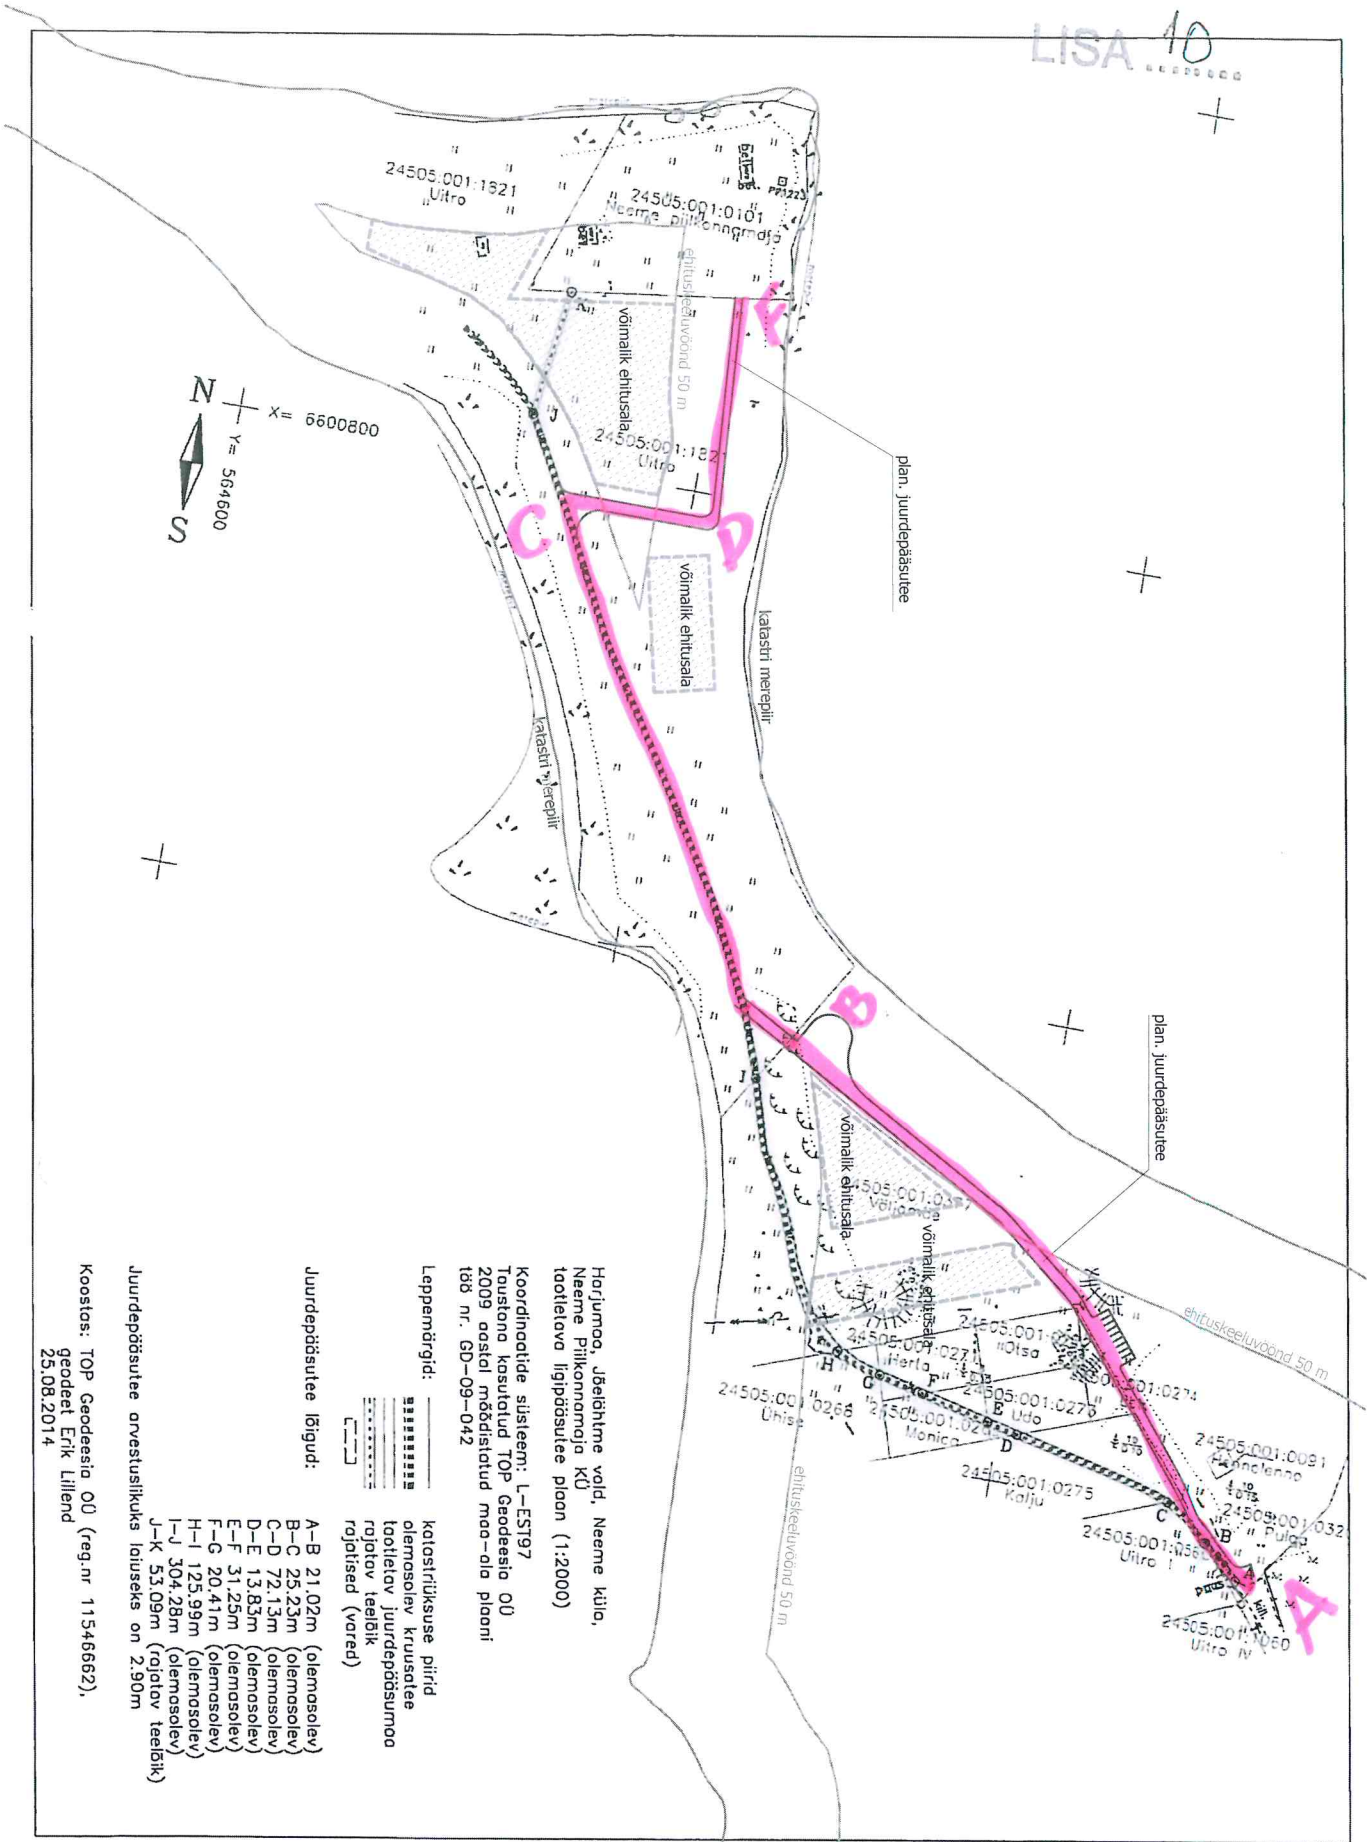

N
 S
 X = 6600800
 Y = 564600

Horjumaa, Übelihtme vald, Neeme küla,
 Neeme Piilkonnaraja küla
 taotletavale ligipääsutee plaan (1:2000)

Koordinaatide süsteem: L-EST197
 Taustana kasutatud TOP Geodeesia 00
 2009 aastal määratletud maa-ala plaani
 tõi nr. GD-09-042

Leppevärgid:

-----	katasitüüksuse piirid
=====	olemasolev kruusatee
-----	taotletav juurdepääsutee
-----	rajoitav teelõik
-----	rajoitised (värred)

Juurdepääsutee lõigud:

A-B	21,02m	(olemasolev)
B-C	25,23m	(olemasolev)
C-D	72,13m	(olemasolev)
D-E	13,83m	(olemasolev)
E-F	31,25m	(olemasolev)
F-G	20,41m	(olemasolev)
H-I	125,99m	(olemasolev)
I-J	304,28m	(olemasolev)
J-K	53,09m	(rajoitav teelõik)

Juurdepääsutee arvestuslikuks laiuseks on 2,90m

Koostas: TOP Geodeesia 00 (reg.nr 11546662),
 geodeet Erik Lillend
 25.08.2014