Jõelähtme valla üldplaneering

Mõõtkava 1 : 20 000

0 1 km

N W E S

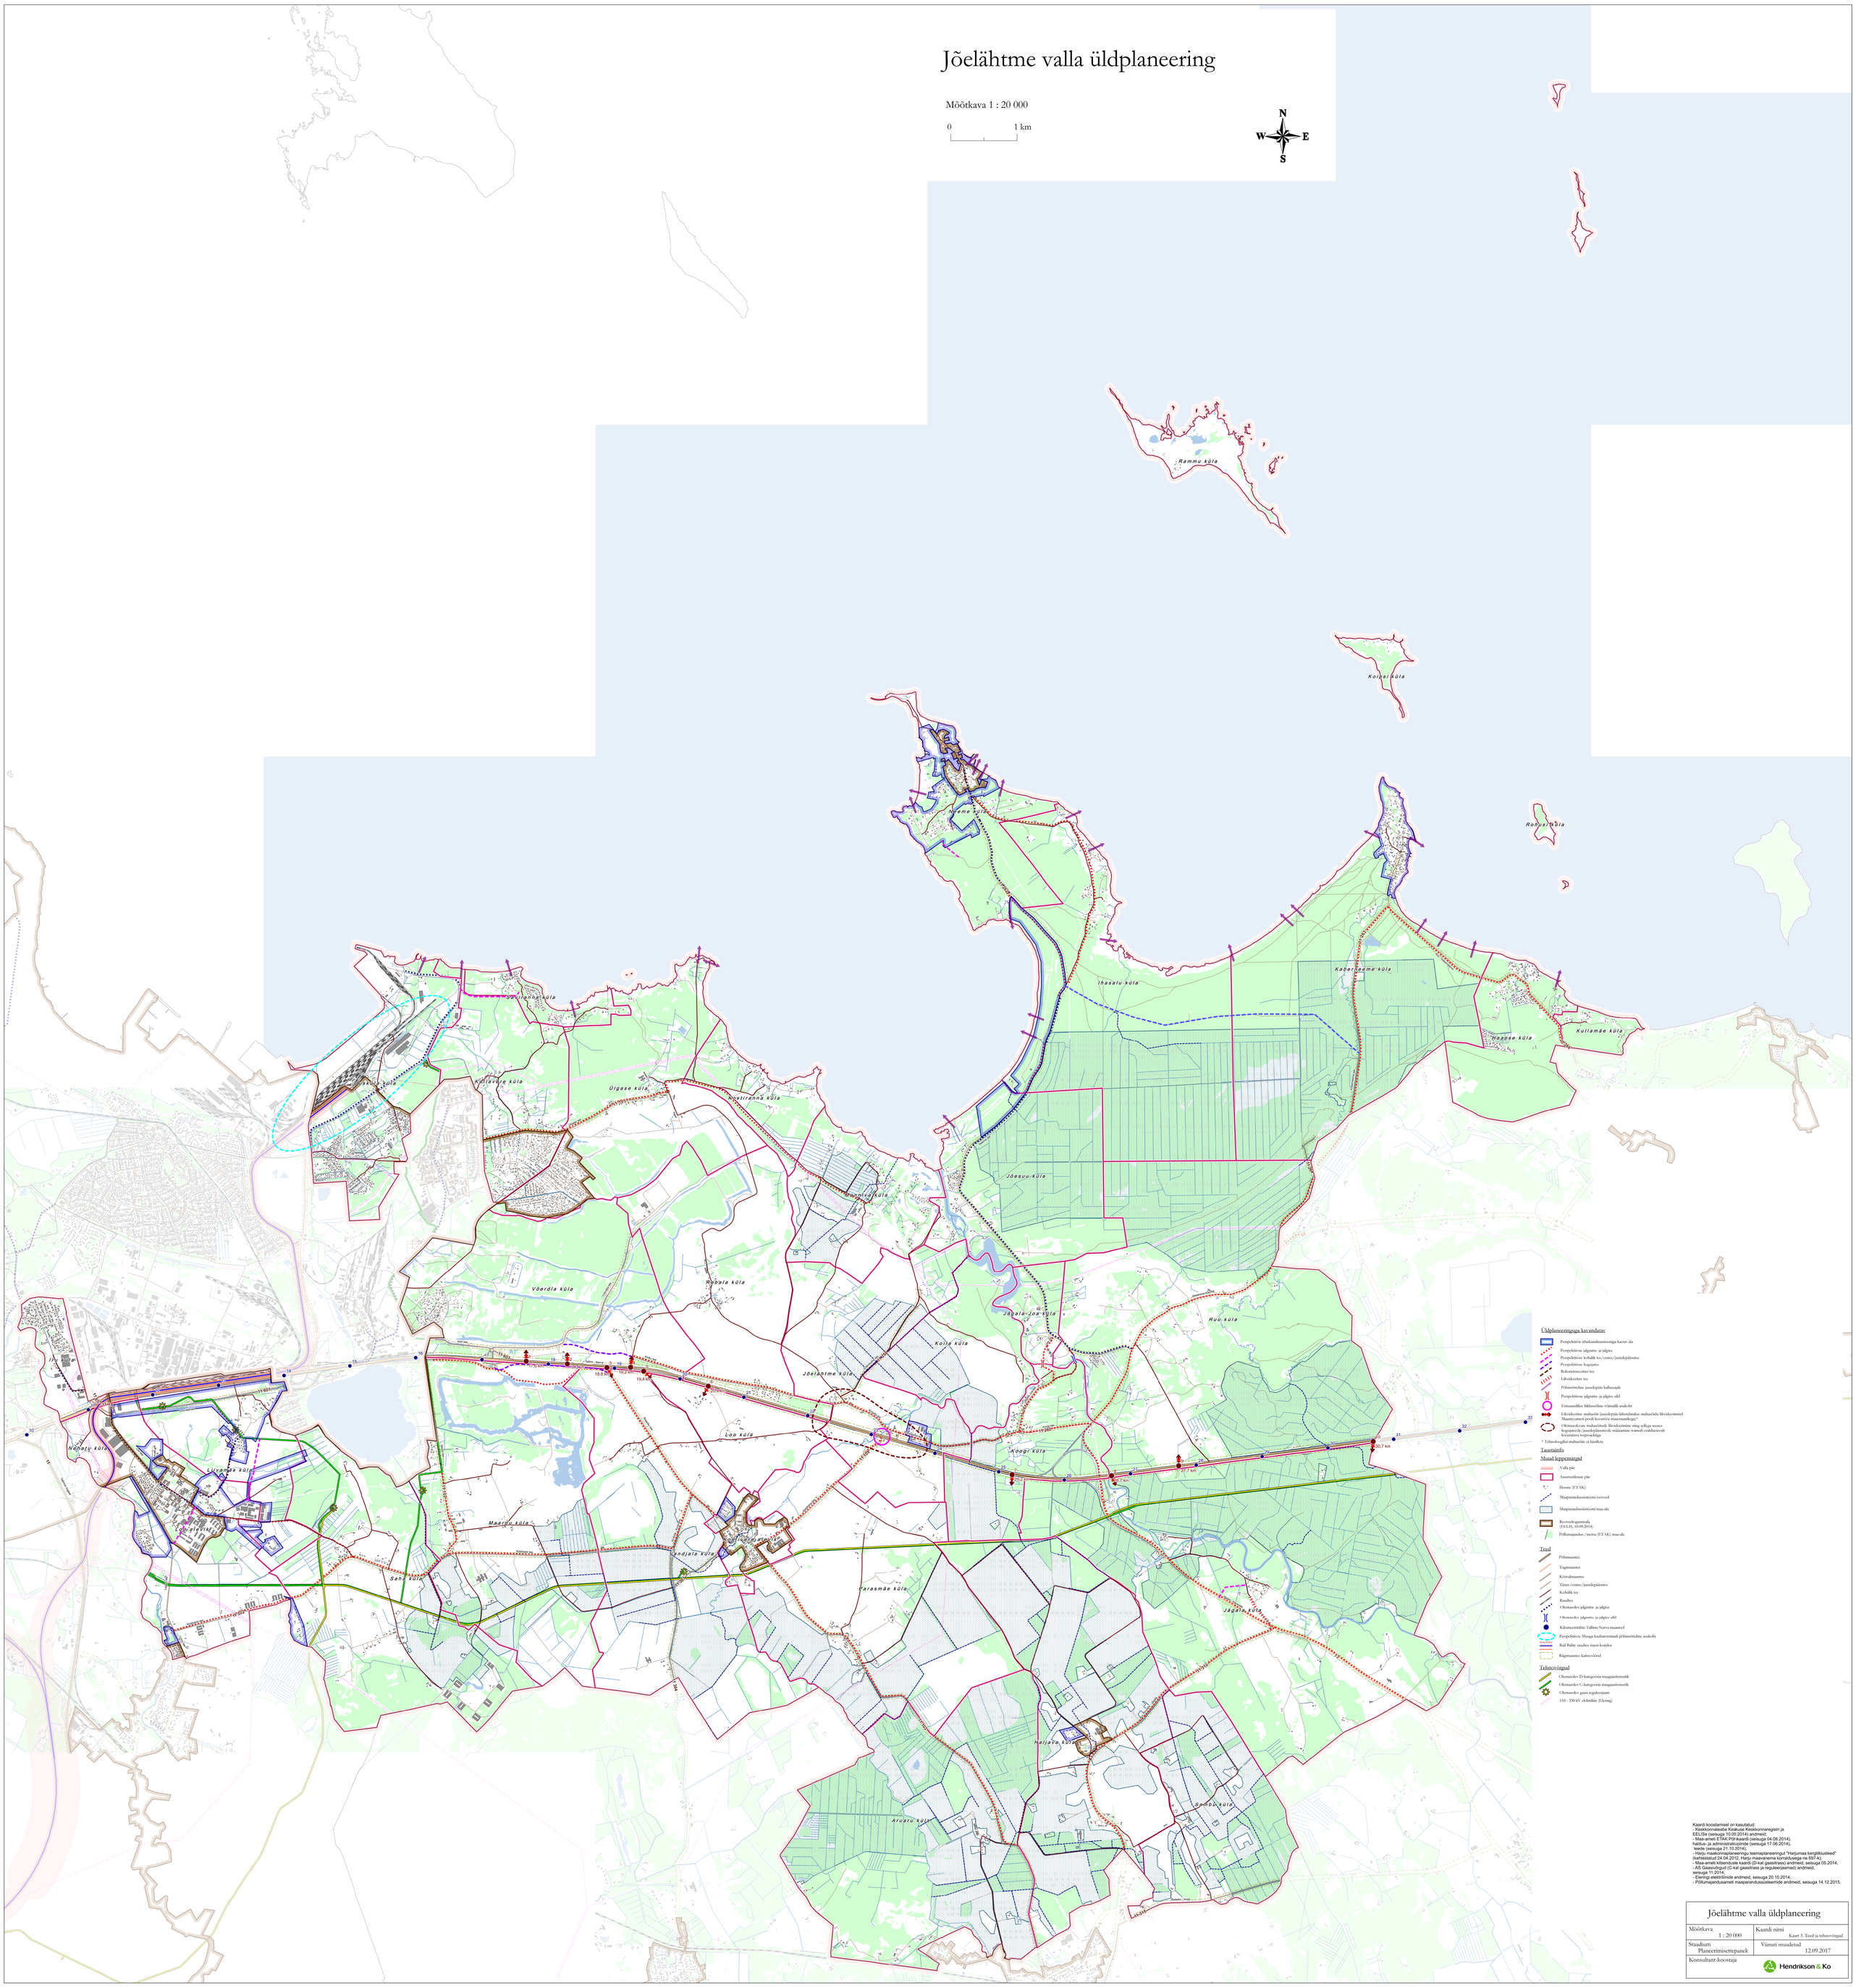

Üldplaneeringuga kavandatav:

- Perspektiivne ühiskondliste ehitiste kaetav ala
- Perspektiivne jalgratta- ja jalgtee
- Perspektiivne kohalik tee/ees/ees/jaurdepääsutee
- Perspektiivne kogujatee
- Rekonstrueeritav tee
- Likvideeritav tee
- Põhimõtteline jaurdepääs kallasrajale
- Perspektiivne jalgratta- ja jalgtee sild
- Eritasandilise liikluselõike võimalik asukoht
- Likvideeritav mahasõit (jaurdepääs lähendatakse mahasõidu likvideerimisel Maanteeameti poolt koostöös maaomanikega)*
- Olemasolevate mahasõitude likvideerimise ning sellega seoses kogujateede/jaurdepääsuteede mõlemine toimub eraldiseisevalt koostöötava teeprojektiga

* Tehnoloogilisi mahasõite ei käsitleta

Taustainfo

Muud leppemärgid

- Valla piir
- Asustusüksuse piir
- Hoone (EETAK)
- Maaparandussüsteemi ceerivod
- Maaparandussüsteemi maa-ala
- Rooveelogamisala (EELIS, 10.09.2014)
- Põhimajandus-/metsa (EETAK) maa-ala

Teed

- Põhimaantee
- Tugimaantee
- Kõrvalmaantee
- Tänav/eatee/jaurdepääsutee
- Kohalik tee
- Raudtee
- Olemasolev jalgratta- ja jalgtee
- Olemasolev jalgratta- ja jalgtee sild
- Kilometrimäärised Tallinn-Narva maantee
- Perspektiivne Muuga kaubaterminali põhimõtteline asukoht
- Rail Baltic raudtee trassi koridor
- Rägamaantee kaitsevöönd

Tehnovõrgud

- Olemasolev D-kategooria maagaasitorustik
- Olemasolev C-kategooria maagaasitorustik
- Olemasolev gaasi regulaatojaam
- 110 - 330 kV elektriliin (Elering)

Kaardi koostamisel on kasutatud:
- Kesklinnatasandi Keskuse Kesklinnaregistri ja EELISe (seisuga 10.09.2014) andmeid;
- Maa-ameti ETAK P0l-kaardi (seisuga 04.08.2014), haldus- ja administratiivpiiride (seisuga 17.06.2014), teede (seisuga 21.10.2014);
- Harju maakonnaplaneeringu teemaplaneeringut "Harjumaa kergliiklusteed" (kehtestatud 26.04.2012, Harju maavanema korraldusega ne 697-k);
- Maa-ameti kitsenduste kaardi (D-kat gaasitrass) andmeid, seisuga 05.2014;
- Elenia võrgukaardi (C-kat gaasitrass ja regulaatorjaamad) andmeid, seisuga 11.2014;
- Elering elektriliinide andmeid, seisuga 20.10.2014;
- Põllumajandusameti maaparandussüsteemide andmeid, seisuga 14.12.2015.

Jõelähtme valla üldplaneering	
Mõõtkava 1 : 20 000	Kaardi nimi Kaart 3. Teed ja tehnovõrgud
Staadium Planeerimismõttepanek	Viimati muudetud 12.09.2017
Konsultant-koostaja	Hendrikson & Ko