


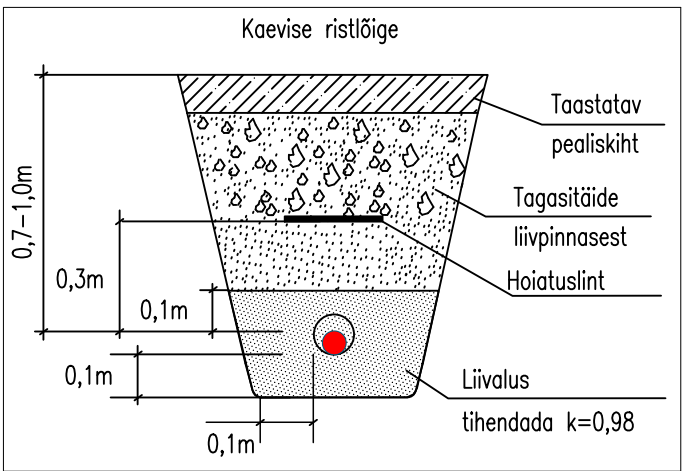
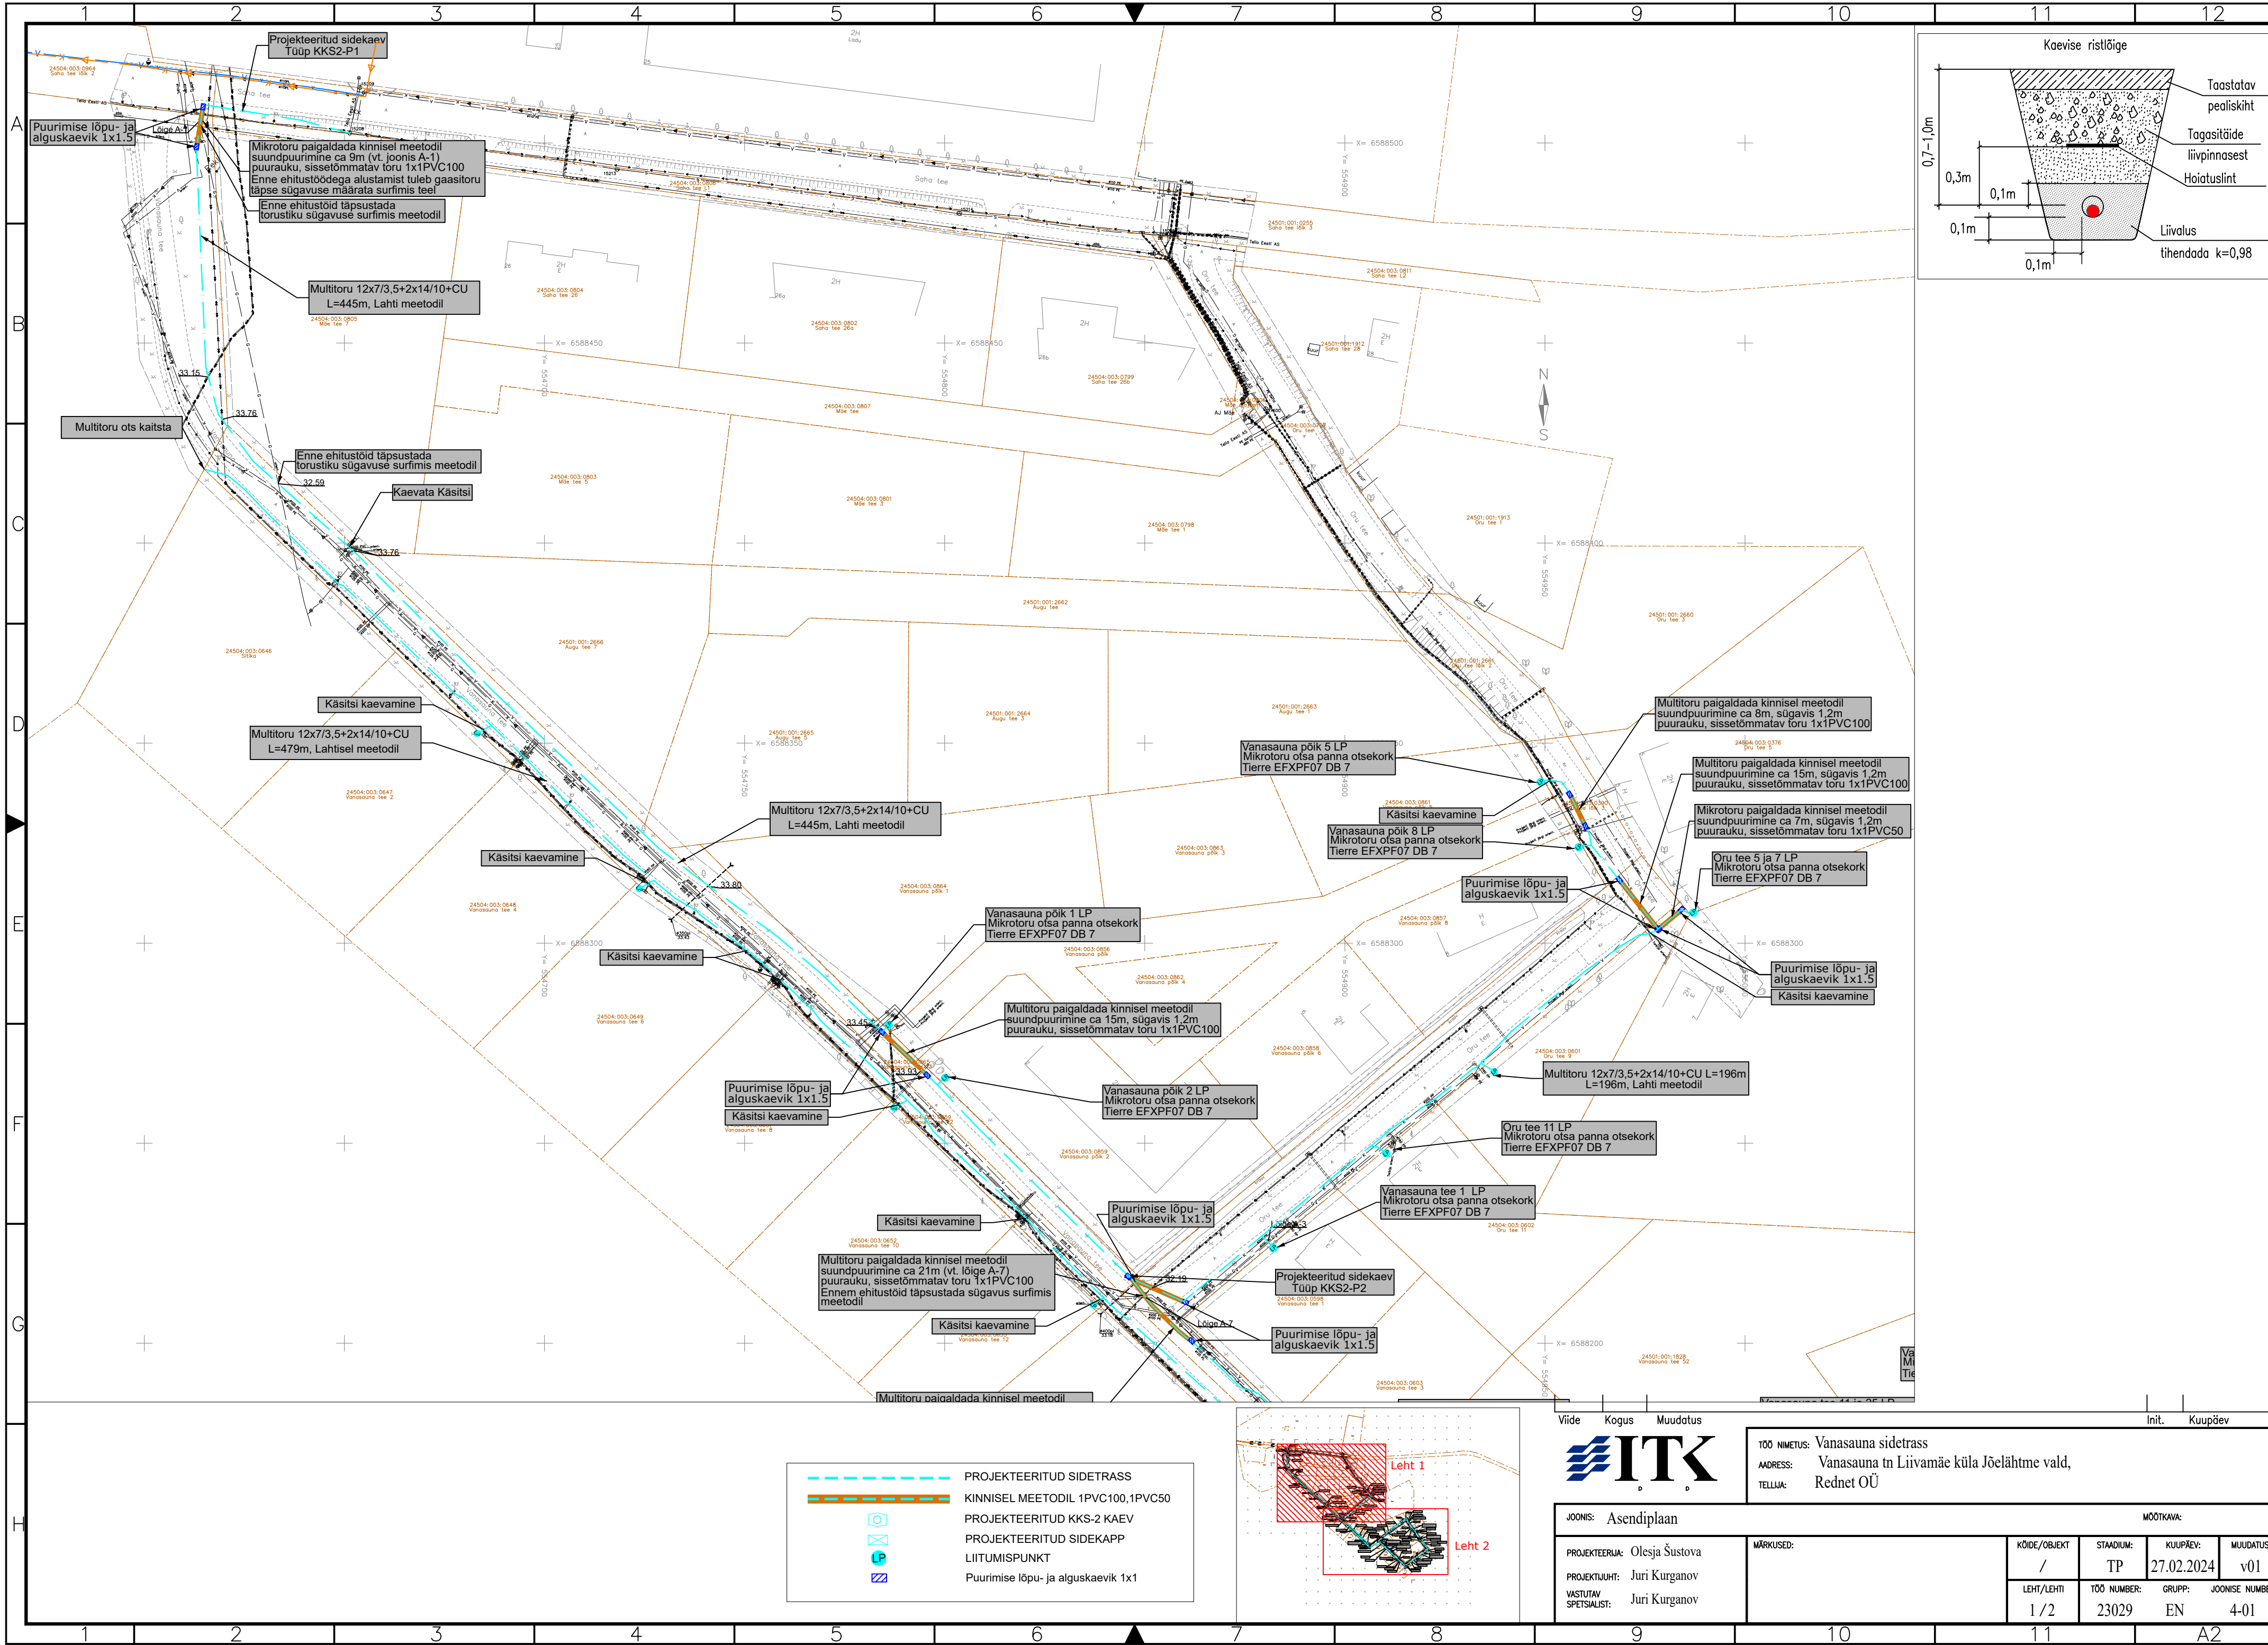


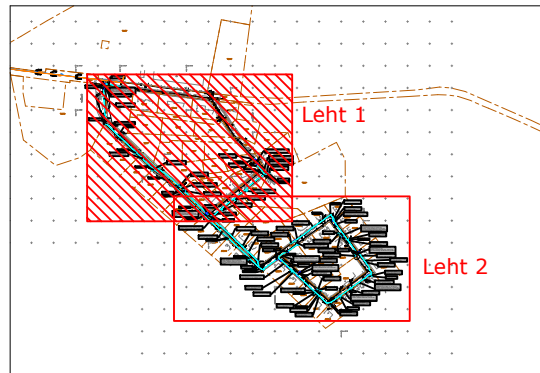


— — — — —	PROJEKTEERITUD SIDETRASS
— — — — —	KINNISEL MEETODIL 1PVC100, 1PVC50
⊙	PROJEKTEERITUD KKS-2 KAEV
⊙	PROJEKTEERITUD SIDEKAPP
⊙	LIITUMISPUNKT
⊙	Puurimise lõpu- ja alguskaevik 1x1

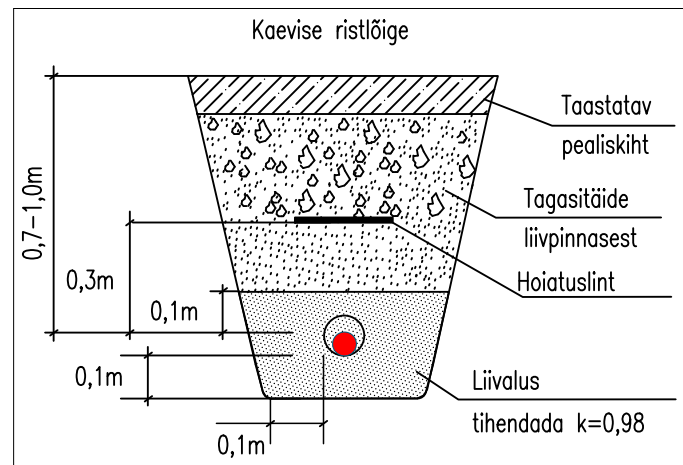

Viide	Kogus	Muudatus	Init.	Kuupäev
ITK				
TOO NIMETUS: Vanasauna sidetrass				
ADDRESS: Vanasauna tn Liivamäe küla Jõelähtme vald,				
TELLUJA: Rednet OÜ				
JOONIS: Asendiplaan				
MOOTKAVA:				
PROJEKTEERUJA: Olesja Šustova	MÄRKUSED:	KÕIDE/OBJEKT	STADIUM:	KUUPÄEV:
PROJEKTUJUHT: Juri Kurganov		/	TP	27.02.2024
VASTUTAV SPETSIALIST: Juri Kurganov		LEHT/LEHTI	TOO NUMBER:	GRUPP:
		1/2	23029	EN
				JOONISE NUMBER:
				v01
				4-01

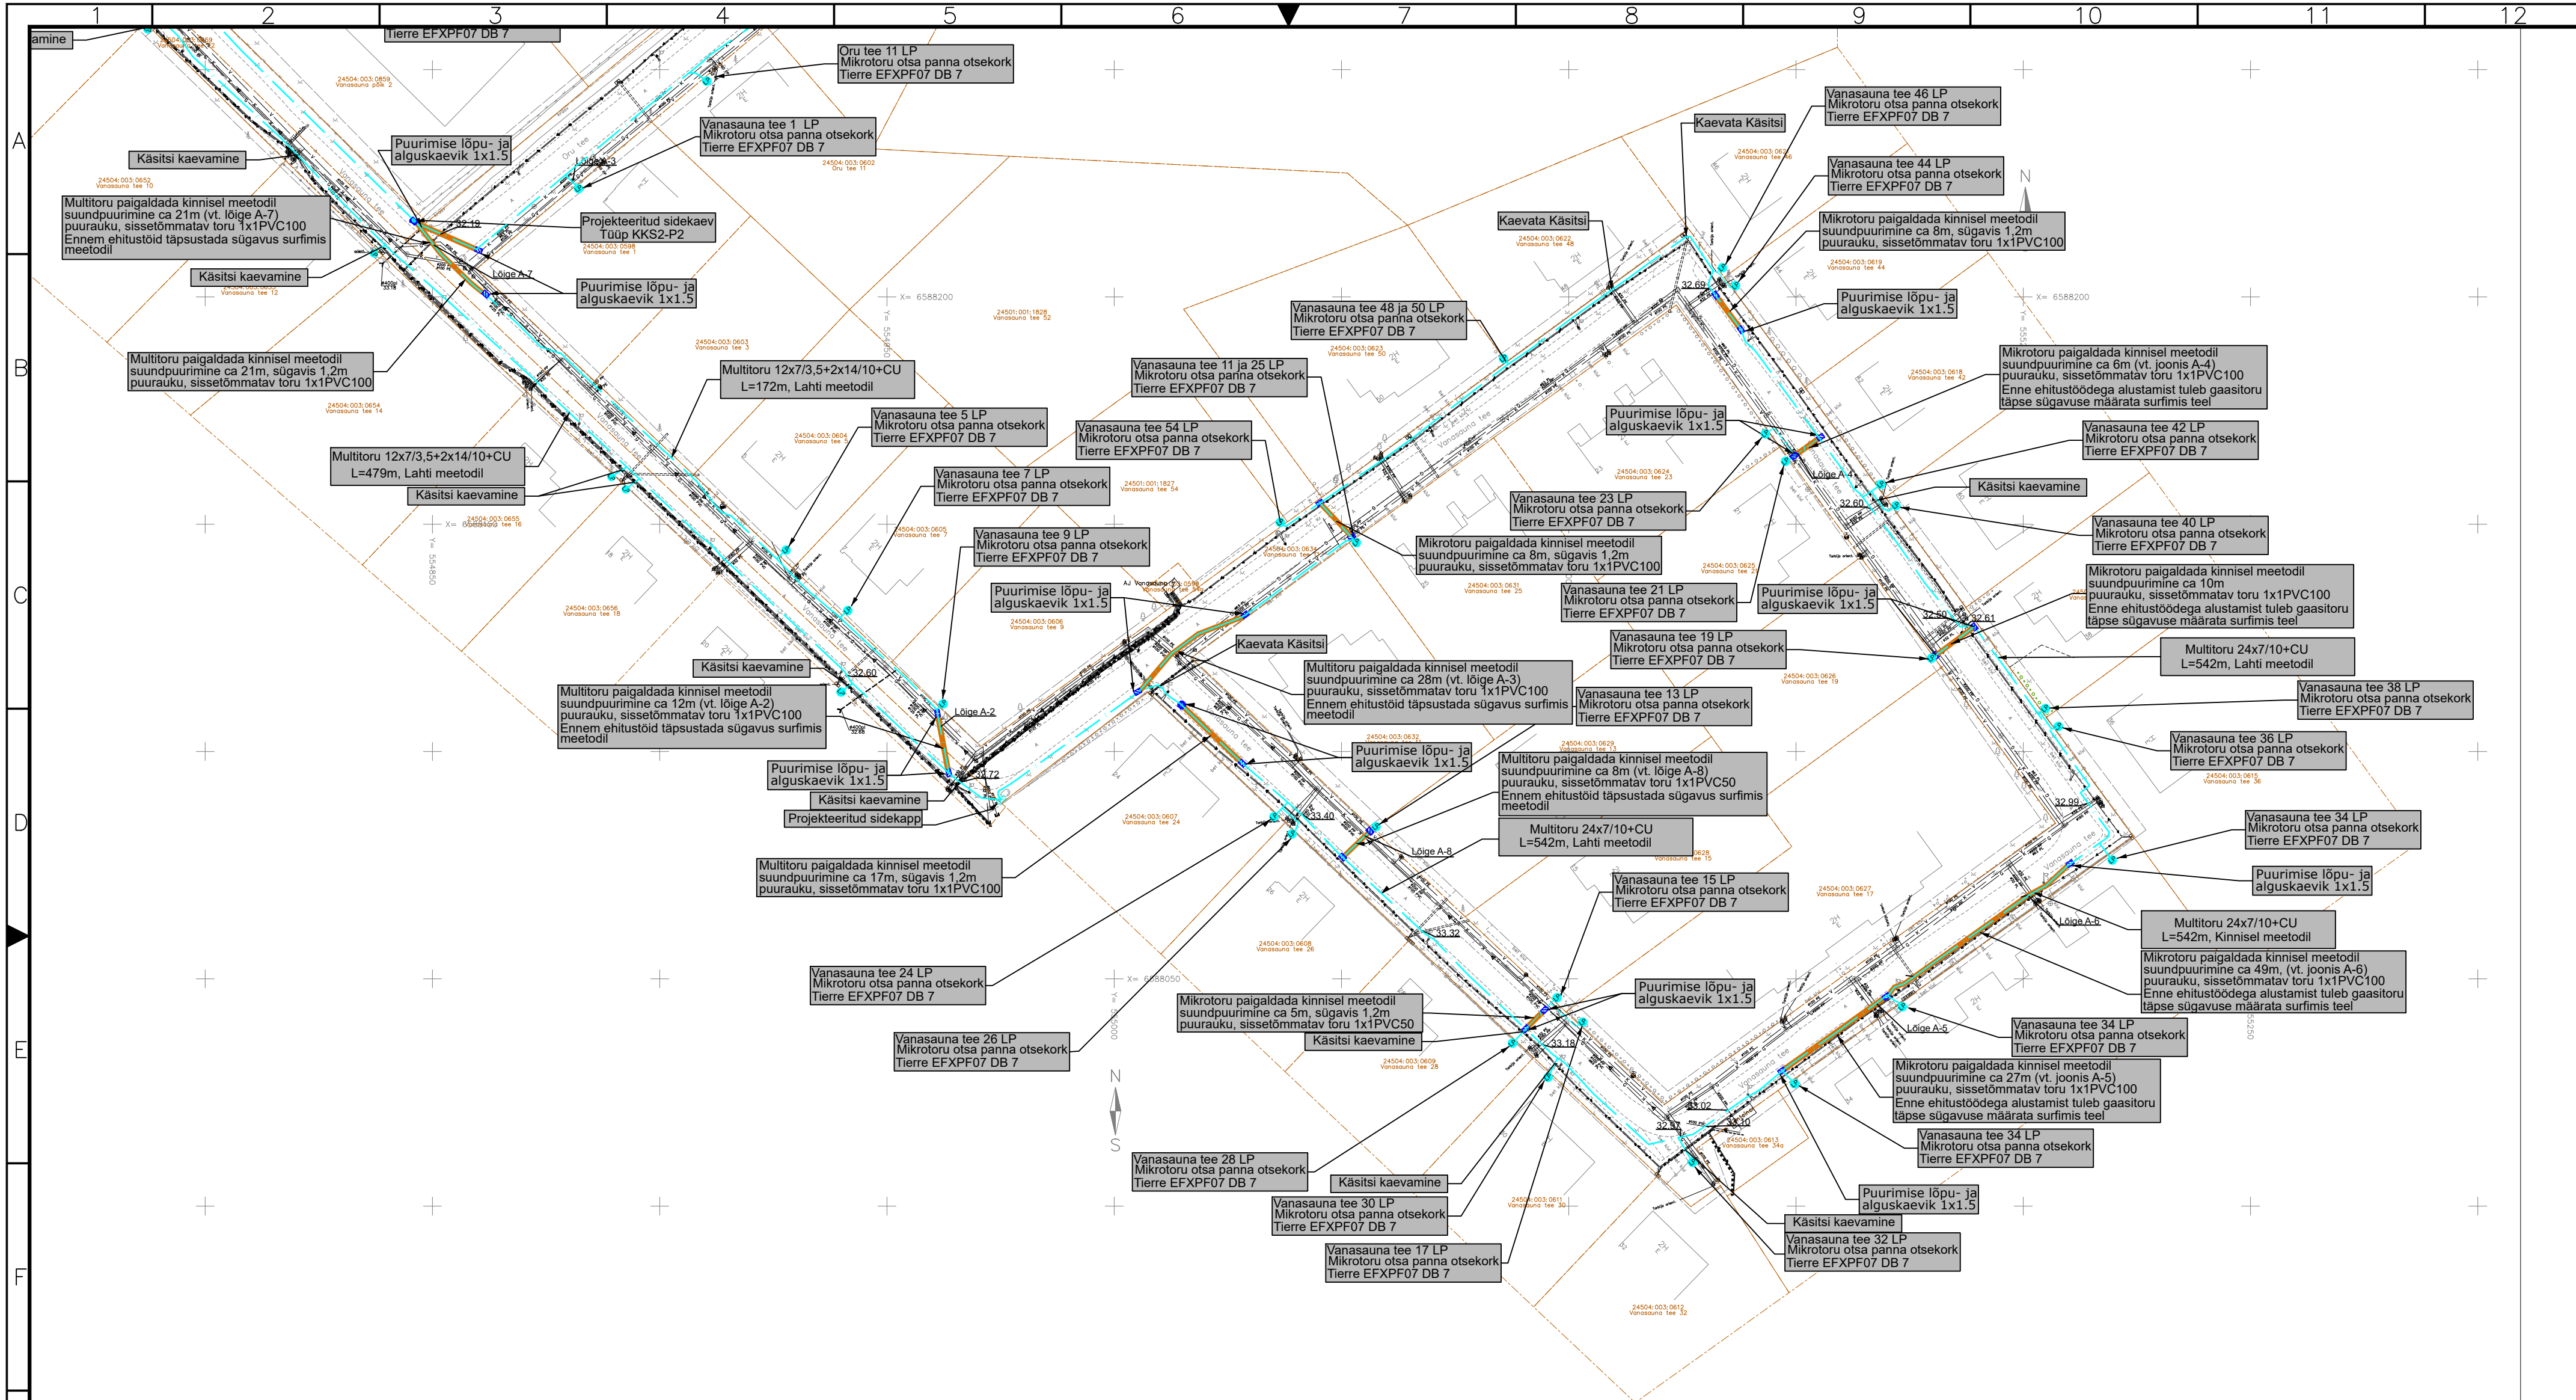

- PROJEKTEERITUD SIDETRASS
- KINNISEL MEETODIL 1PVC100, 1PVC50
- PROJEKTEERITUD KKS-2 KAEV
- PROJEKTEERITUD SIDEKAPP
- LIITUMISPUNKT
- Puurimise lõpu- ja alguskaevik 1x1

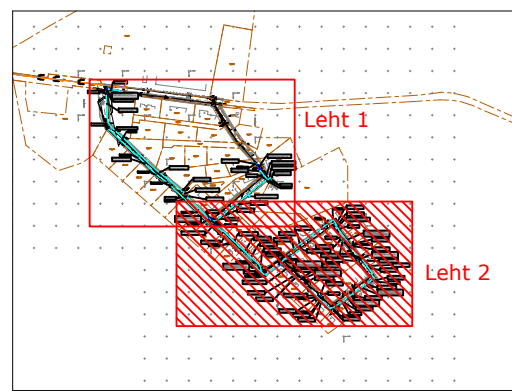

Viide	Kogus	Muudatus	Init.	Kuupäev		
			TÖÖ NIMETUS: Vanasauna sidetrass			
			ADDRESS: Vanasauna tn Liivamäe küla Jõelähtme vald,			
			TELLUJA: Rednet OÜ			
JOONIS: Asendiplaan						
MÕÖTKAVA:						
PROJEKTEERIJ: Olesja Šustova			KÕIDE/OBJEKT	STADIUM:	KUUPÄEV:	MUUDATUS
PROJEKTUUR: Juri Kurganov			/	TP	27.02.2024	v01
VASTUTAV SPETSIAALIST: Juri Kurganov			LEHT/LEHTI	TÖÖ NUMBER:	GRUPP:	JOONISE NUMBER:
			2 / 2	23029	EN	4-01