


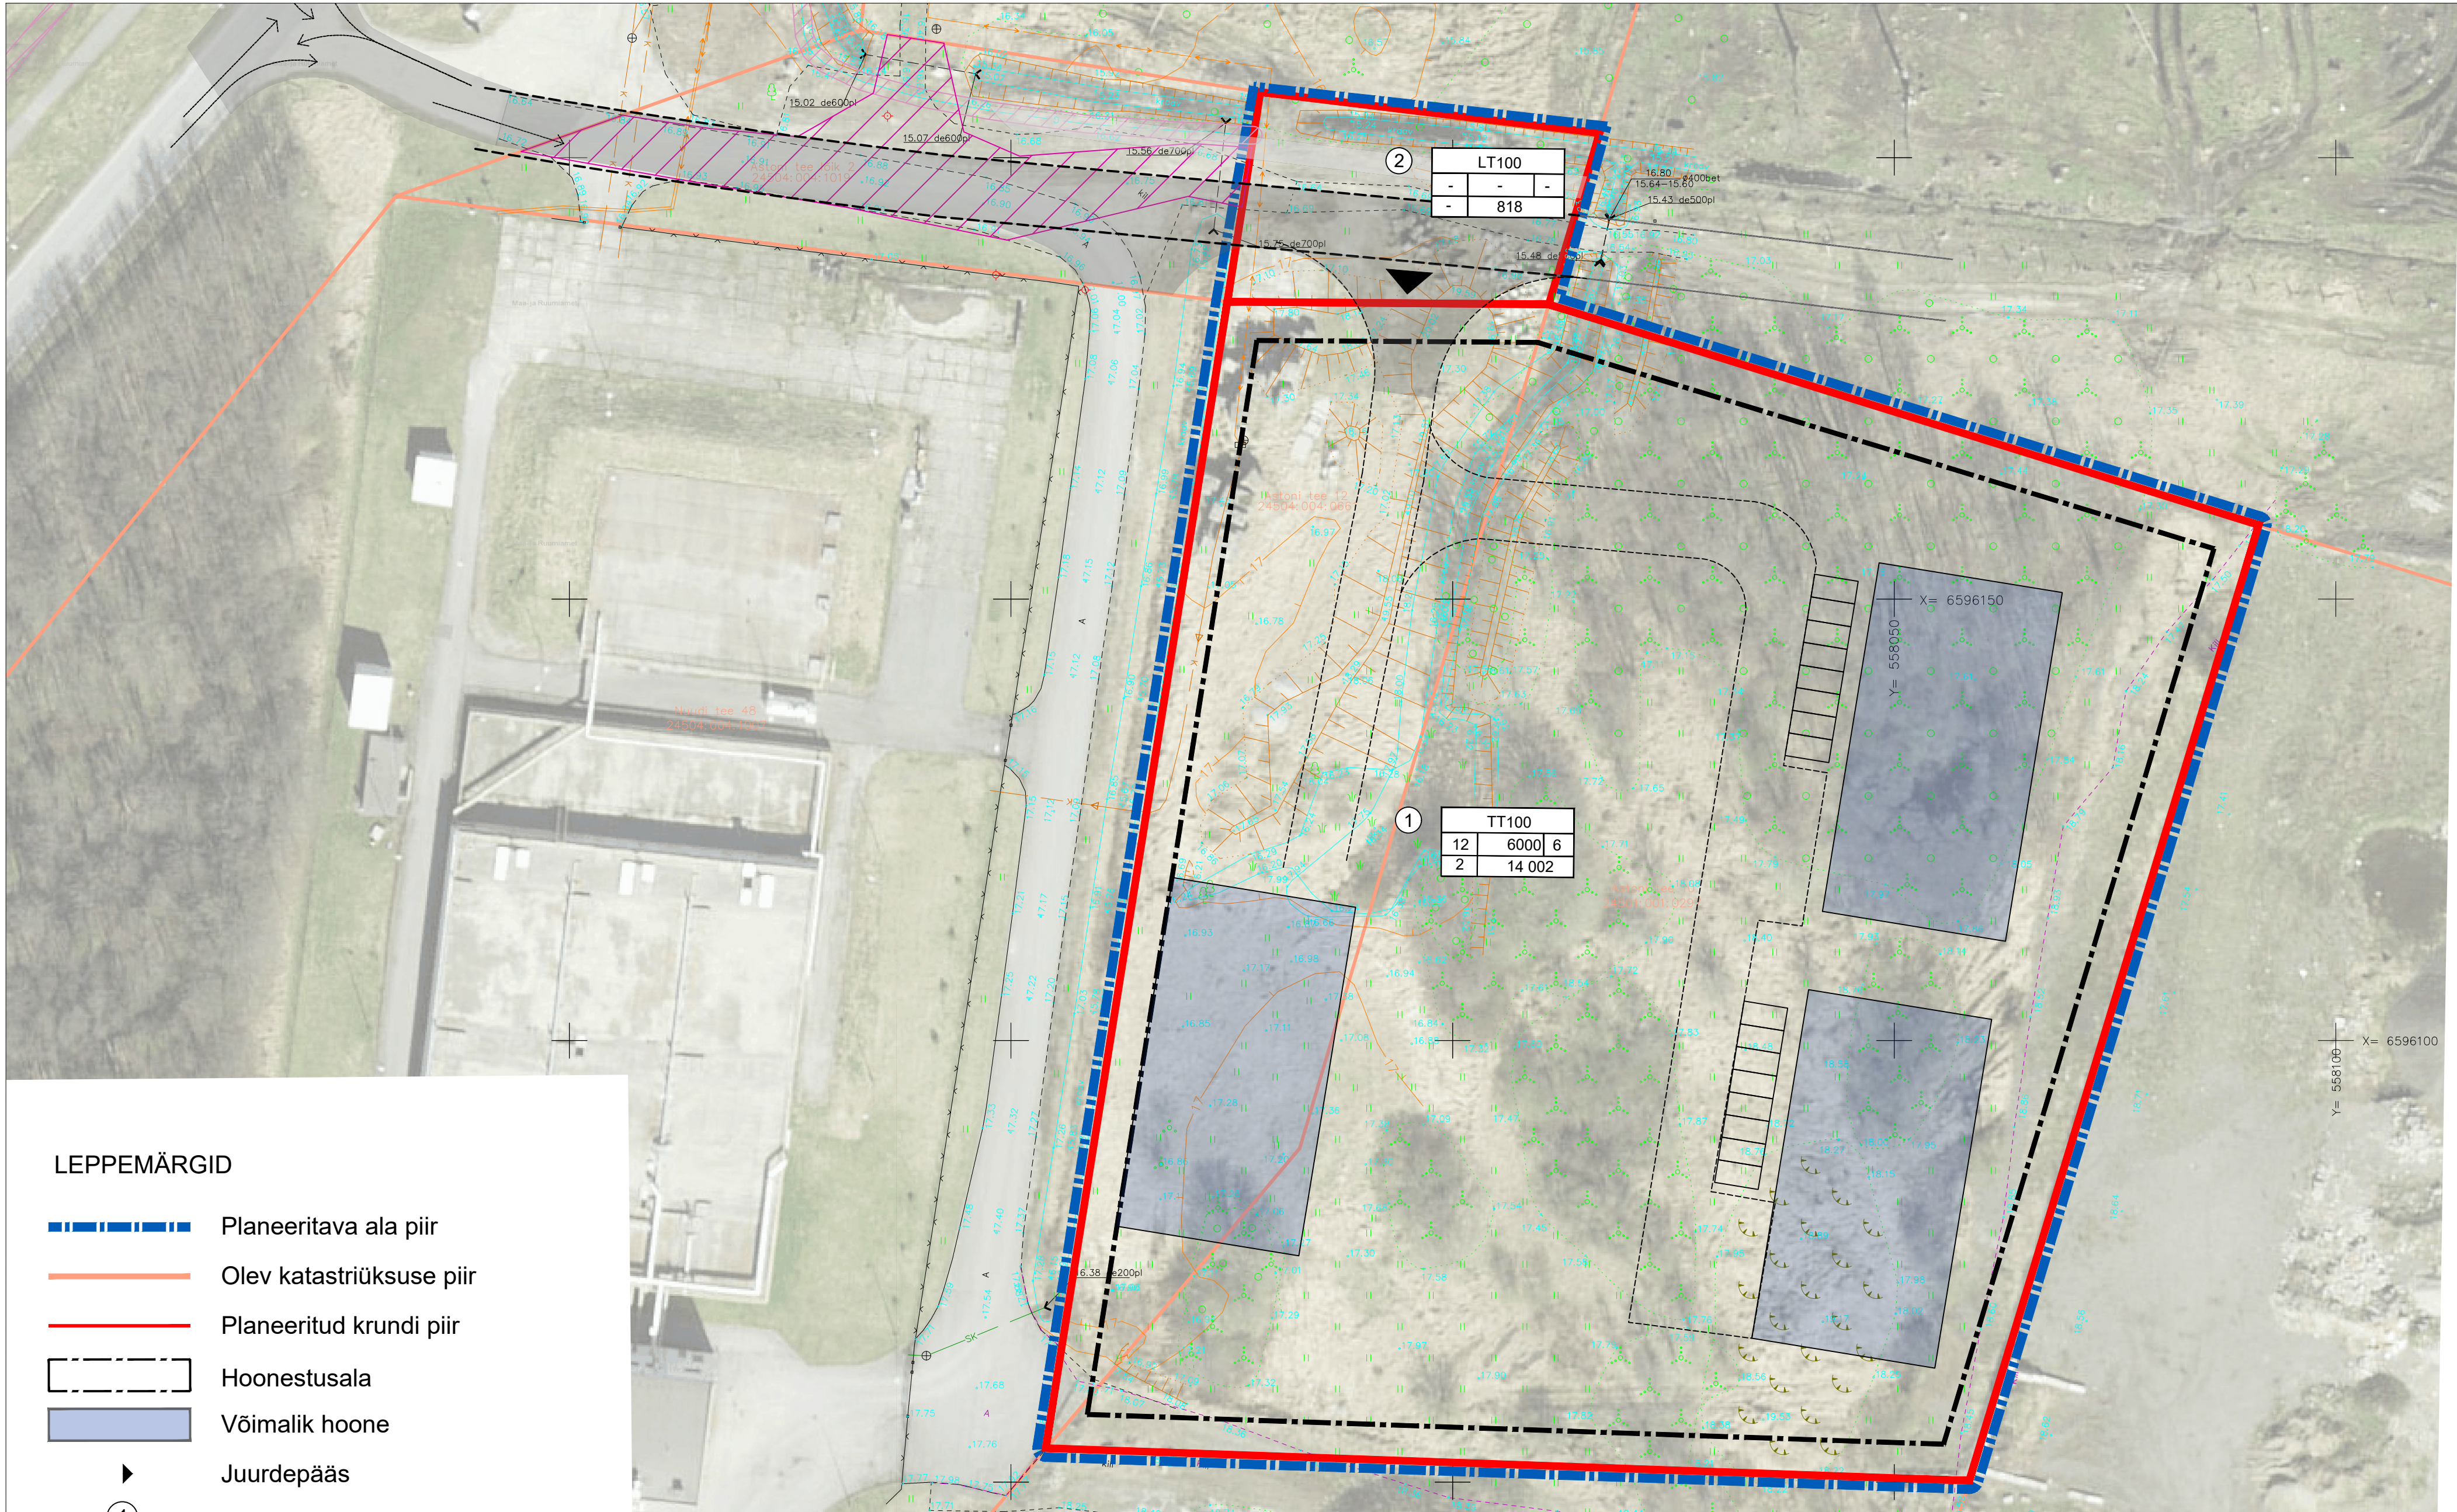

LEPPEMÄRGID

- Planeeritava ala piir
- Olev katastriüksuse piir
- Planeeritud krundi piir
- Hoonestusala
- Võimalik hoone
- Juurdepääs

1 Krundi positsiooninumber

|      |      |   |
|------|------|---|
| T100 |      |   |
| 12   | 1000 | 3 |
| 1    | 4584 |   |

| KRUNDI SIHTOTSTARVE<br>DETAILPLANEERINGU LIIGI JÄRGI |                                               |                                          |
|------------------------------------------------------|-----------------------------------------------|------------------------------------------|
| HOONETE LUBATUD<br>MAKSIMAALNE<br>KÕRGUS             | HOONETE SUURIM<br>LUBATUD<br>EHITUSALUNE PIND | HOONETE SUURIM<br>LUBATUD<br>ARV KRUNDIL |
| LUBATUD<br>MAKSIMAALNE<br>KÕRUSELISUS                | KRUNDI PIND m²                                |                                          |

- Olemasolev juurdepääsu servituut
- Võimalik parkimine

\*Alusena on kuvatud väljavõtet maa-ameti kaardirakendusest ning geodeetilist alusplaani Radaan OÜ töö nr 111G20, koostatud 02.04.2020.

|                                                             |  |                                                                                                 |                                                                           |
|-------------------------------------------------------------|--|-------------------------------------------------------------------------------------------------|---------------------------------------------------------------------------|
| Planeerija                                                  |  |                                                                                                 |                                                                           |
| Nuudi tee 50 ning Astoni tee 10 maaüksuste detailplaneering |  |                                                                                                 |                                                                           |
| Joonise nimetus                                             |  |                                                                                                 |                                                                           |
| Lahendusskeem                                               |  |                                                                                                 |                                                                           |
| Planeerija                                                  |  | Skepast&Puhkim OÜ<br>Laki põik 2<br>12915 Tallinn<br>EESTI<br>Tel +372 664 5808<br>info@skpk.ee | Tellijä: Huvitatud isik:<br>Viimsi Vesi AS<br>Paelile tee 1<br>Lubja küla |
| SKEPAST & PUHKIM                                            |  |                                                                                                 |                                                                           |
|                                                             |  | Stadium                                                                                         | Mõõtkava                                                                  |
|                                                             |  | Algamiseks                                                                                      | 1:500                                                                     |
|                                                             |  | Kuupäev                                                                                         | Projekti nr 24000146                                                      |
|                                                             |  | 03.12.2024                                                                                      | Joonise nr 1                                                              |