


x= 6596100

x= 6596000

y= 574100

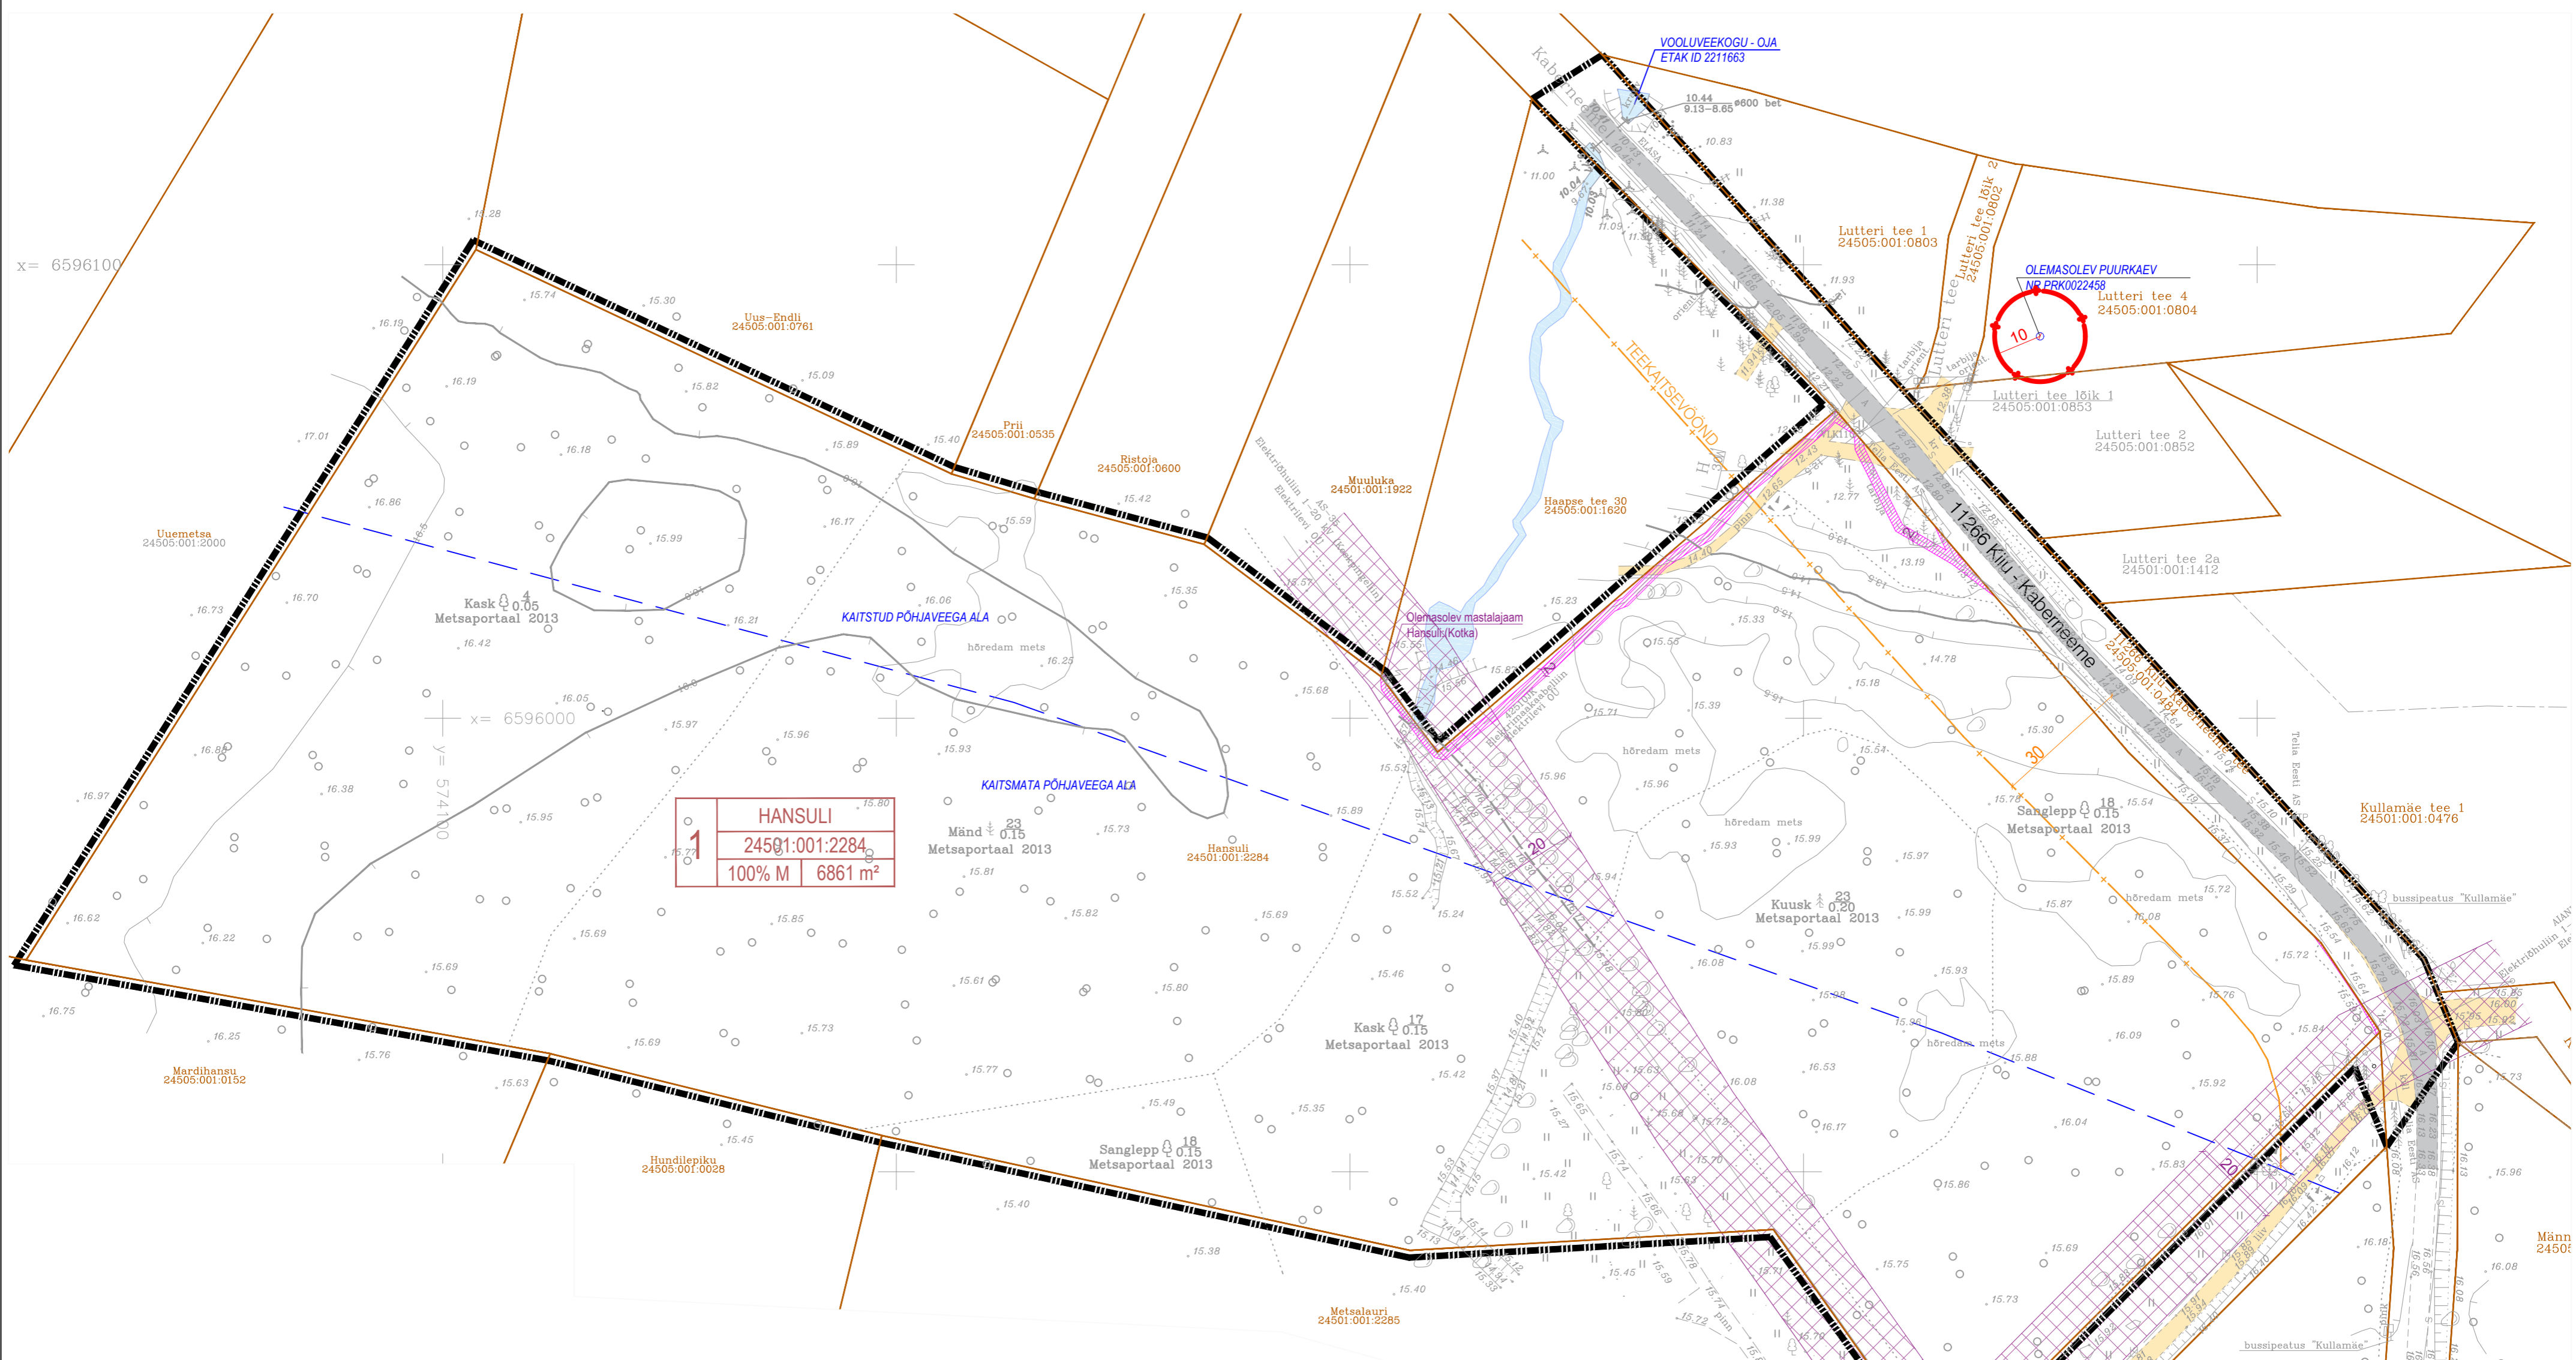

1	HANSULI
	24501:001:2284
	100% M 6861 m ²

LEPPEMÄRGID:	LEPPEMÄRGID:
	DETAILPLANEERINGU ALA PIIR
	KATASTRIRIIGI PIIR
	OLEMASOLEV SÕIDUTE (riigitee)
	TEEKAITSEVÕONDI PIIR
	OLEMASOLEV JUURDEPÄASUTE
	OLEMASOLEV KRAAVI/OJA
	TEHNOVÕRGI KAITSEVÕOND
	ÕHULINI KAITSEVÕOND
	PUURKAEVU HOOLDUSALA PIIR
	OLEMASOLEV MADALPINGEÕHULINI
	OLEMASOLEV KÕRGPINGEÕHULINI
	OLEMASOLEV SIDEKAABEL
	ADDRESS
	KATASTRITUNNUS
	PINDALA
	MAA SIHTOTSTARVE
	POS NR

Tehnovõrkude koostajastused

Jrk.	Koostajastaja	Nr	Kuupäev
1	Elektrivõrk OÜ	6914026182	01.03.2023
2	Telia Eesti AS	37811948	12.04.2023
3	ELASA	TJ3821HR	13.03.2023

MÄRKUSED:

Koordinaadid L-EST '97, kõrgused EH2000 süsteemis.
 Mõõdistamisel kasutatud kõrgusmudel kannab viidet „Ellmann, A.; Märdla, S.; Oja, T.: Eesti geoidi mudel EST-GEOID 2017. Tallinna Tehnikakõrgkool 2017.“
 Katastrirüksuse piirid saadud Maa-ametist, seisuga 29.03.2023.
 Kihil "PIIR" esitatud piirjoonte asukohad on informatiivsed.
 Mõõdistusoaeg: 05.04.2023.

Formaat: A2 (420x594)

		TELLUJA: Hansuli OÜ			
VASTUTAV ISIK	O.OESELG	Hansuli Haapse küla Jõelähtme vald Harju maakond	MÕÖT.	LEHT	LEHTI
KUUPÄEV	12.04.2023		1:1000	1	1
GEODEET	T.LEPP		Aamos Atlas OÜ Reg.nr. 12791248 Tartu mnt 84a Tallinn Info@oamosatlas.ee MTR nr: EG0000352		
fail: Hansuli_Haapse_G23.dwg					
TÕO NR. 037-G-23		GEODEETILINE ALUSPLAAN			

JOONIS KEHTIB AINULT KOOS SELETUSKIRJAGA

ADDRESS: HAAPSE KÜLA JÕELÄHTME VALD HARJUMAA	OBJEKT: HANSULI MAAÜKSUSE JA LÄHIALA DETAILPLANEERING	JOONIS: TUGIPLAAN
TÕO TEOSTAJA: Casa Planeeringud OÜ		PLAN ID: 125213
Livalaia 29-57, Tallinn; TEL: 5072828 E-MAIL: casa@casa.ee; REG NR 11647744		MÕÖTKAVA: 1:1000
PROJEKTIJUHT: S. ELME		STADIUM: DP
ARHITEKT: G. SARV	volitatud arhitekt tase 7	JOONISE NR: 3
		KUUPÄEV: 01.06.2024