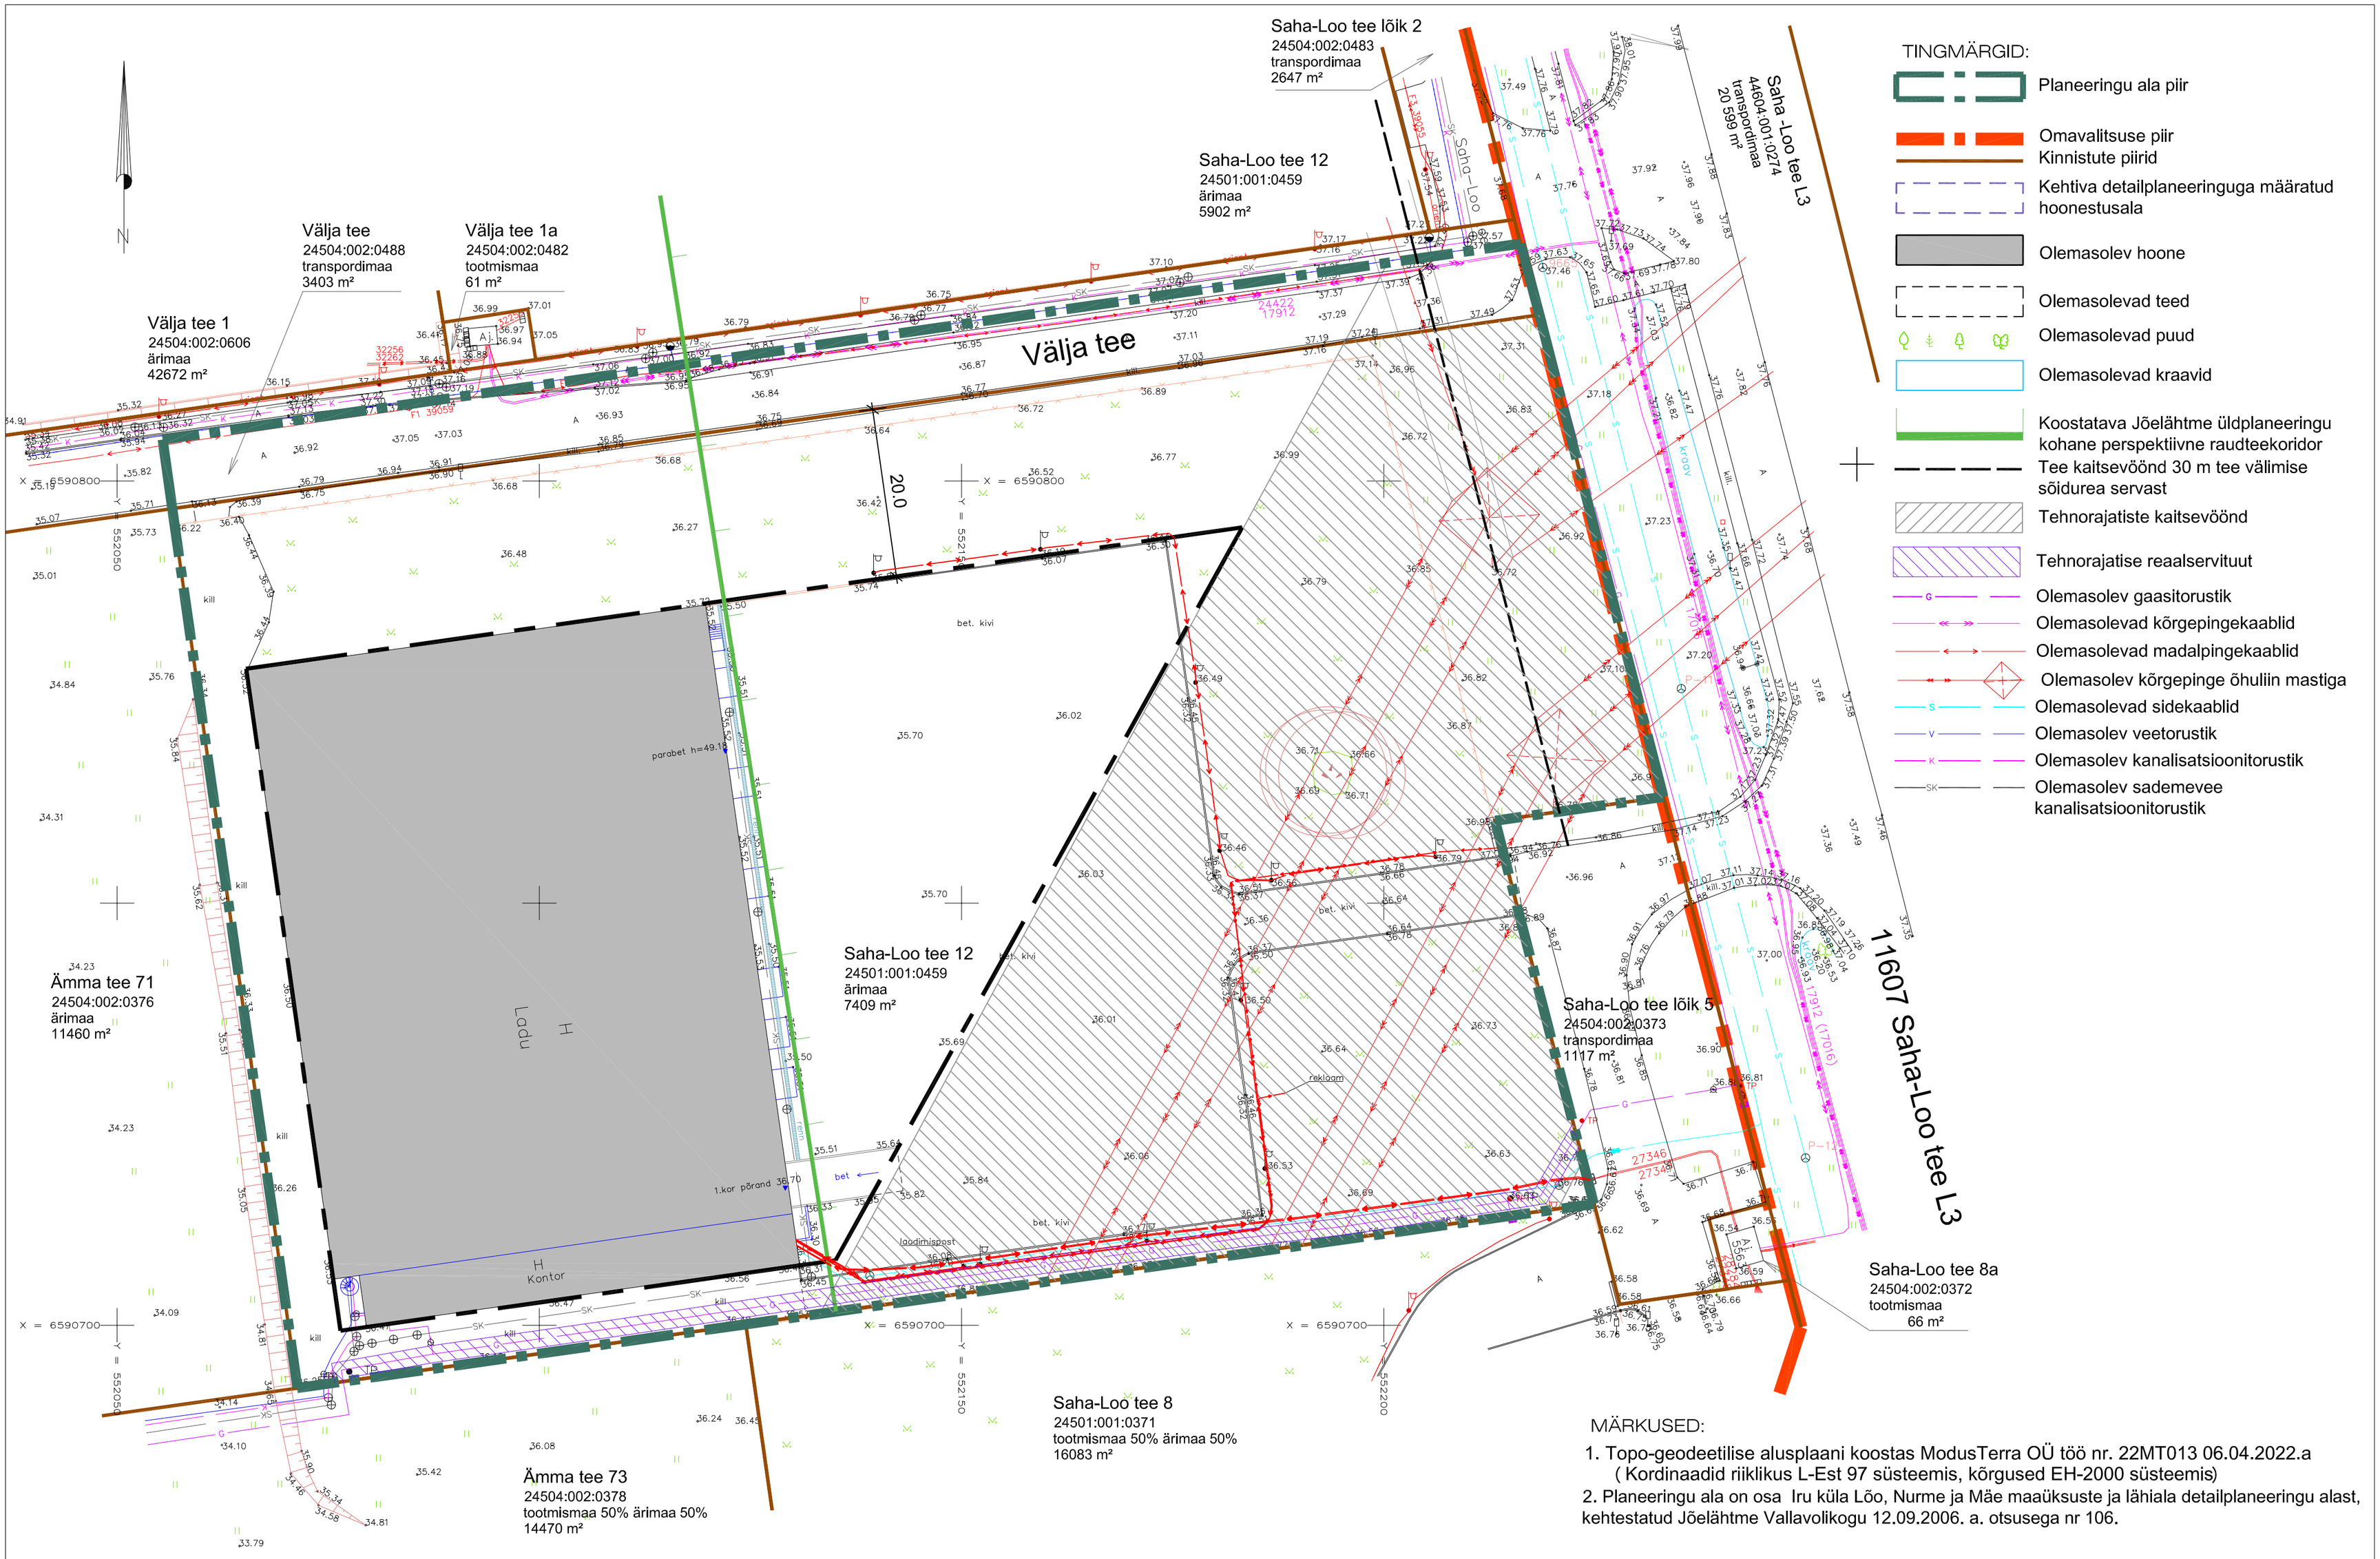

TINGMÄRGID:

- Planeeringu ala piir
- Omavalitsuse piir
- Kinnistute piirid
- Kehtiva detailplaneeringuga määratud hoonestusala
- Olemasolev hoone
- Olemasolevad teed
- Olemasolevad puud
- Olemasolevad kraavid
- Koostatava Jõelähtme üldplaneeringu kohane perspektiivne raudteekoridor
- Tee kaitsevöönd 30 m tee välimise sõidurea servast
- Tehnorajatiste kaitsevöönd
- Tehnorajatise reaalservituut
- Olemasolev gaasitorustik
- Olemasolevad kõrgepingekaablid
- Olemasolevad madalpingekaablid
- Olemasolev kõrgepinge õhuliin mastiga
- Olemasolevad sidekaablid
- Olemasolev veetorustik
- Olemasolev kanalisatsioonitorustik
- Olemasolev sademevee kanalisatsioonitorustik

MÄRKUSED:

1. Topo-geodeetilise alusplaani koostas ModusTerra OÜ töö nr. 22MT013 06.04.2022.a (Kordinaadid riiklikus L-Est 97 süsteemis, kõrgused EH-2000 süsteemis)
2. Planeeringu ala on osa Iru küla Lõo, Nurme ja Mäe maaüksuste ja lähiala detailplaneeringu alast, kehtestatud Jõelähtme Vallavolikogu 12.09.2006. a. otsusega nr 106.

OPTIMAL PROJEKT	Arhitekt K. Samblik	JÕELÄHTME VALD IRU KÜLA	Töö nr. 512
	Projektijuht M. Kähri	SAHA-LOO TEE 10 MAAÜKSUSE DETAILPLANEERING	DP
	Tehnik	TUGIPLAAN	M 1:500
			07.10.2022
			AS - 03