


TÄHISTUS

	planeeringuala		maa-ala, millele tehakse ehituskeeluvööndi vähendamise ettepanek
	olemasolev krundipiir		sealhulgas: ehituskeeluvööndi vähendamise ettepanek olemasolevate ja planeeritud tehnovõrkude ulatuses
	planeeritav krundipiir		ehituskeeluvööndi vähendamise ettepanek olemasolevate ja planeeritud teede ulatuses
	põhikaardile kantud tavaline veepiir		ehituskeeluvööndi vähendamise ettepanek planeeritud hoonestusala ulatuses
	veekaitsevöönd vastavalt Veeseaduse §118 ja veekaitsevöönd vastavalt LKS §34 (4) 20m korduva üleujutusohuga ala piirist		planeeritud hoonestusala tähis mille ulatuses tehakse ettepanek ehituskeeluvööndi vähendamiseks
	veekaitsevöönd vastavalt LKS §34 (5) 20m üle 5m kõrgusest kaldaastangust, mis asub kuni 200m kaugusel veepiirist		ehituskeeluvööndi vähendamise ettepanek olemasoleva üemaa kõlviku ulatuses
	ranna ehituskeeluvöönd vastavalt LKS § 38 100m tavalisest veepiirist (LKS§35, korduva üleujutusala rannal 100m üleujutusala piirist		ehituskeeluvööndi vähendamise ettepanek planeeritud viljapuuaias ulatuses
	ranna piiranguvöönd vastavalt LKS§37 200m tavalisest veepiirist (LKS§35, korduva üleujutusala rannal 200m üleujutusala piirist; vastavalt LKS §38 (2) on metsamaa kõlviku puhul ehituskeeluvöönd =piiranguvööndi ulatusega		ehituskeeluvööndi vähendamise ettepanek maa-alale planeeritud tiigi rajamiseks
	ranna ehituskeeluvöönd vastavalt LKS§35 100m üle 5m kõrgusest kaldaastangust, mis asub kuni 200m kaugusel tavalisest veepiirist		olemasolevate EHRI kantud taluhoonete vaheline maa-ala
	ranna piiranguvöönd vastavalt LKS§35 200m üle 5m kõrgusest kaldaastangust, mis asub kuni 200m kaugusel tavalisest veepiirist; vastavalt LKS§38 (2) on metsamaa kõlviku puhul ehituskeeluvöönd =piiranguvööndi ulatusega		
	jalgsi juurdepääs kallasrajale, avaliku kasutusega tee servituudivajadusega ala, selle ehituskeeluvööndisse jäävalse avaliku kasutusega teele ehituskeeluvööndi vähendamise ettepanekut ei tehta		

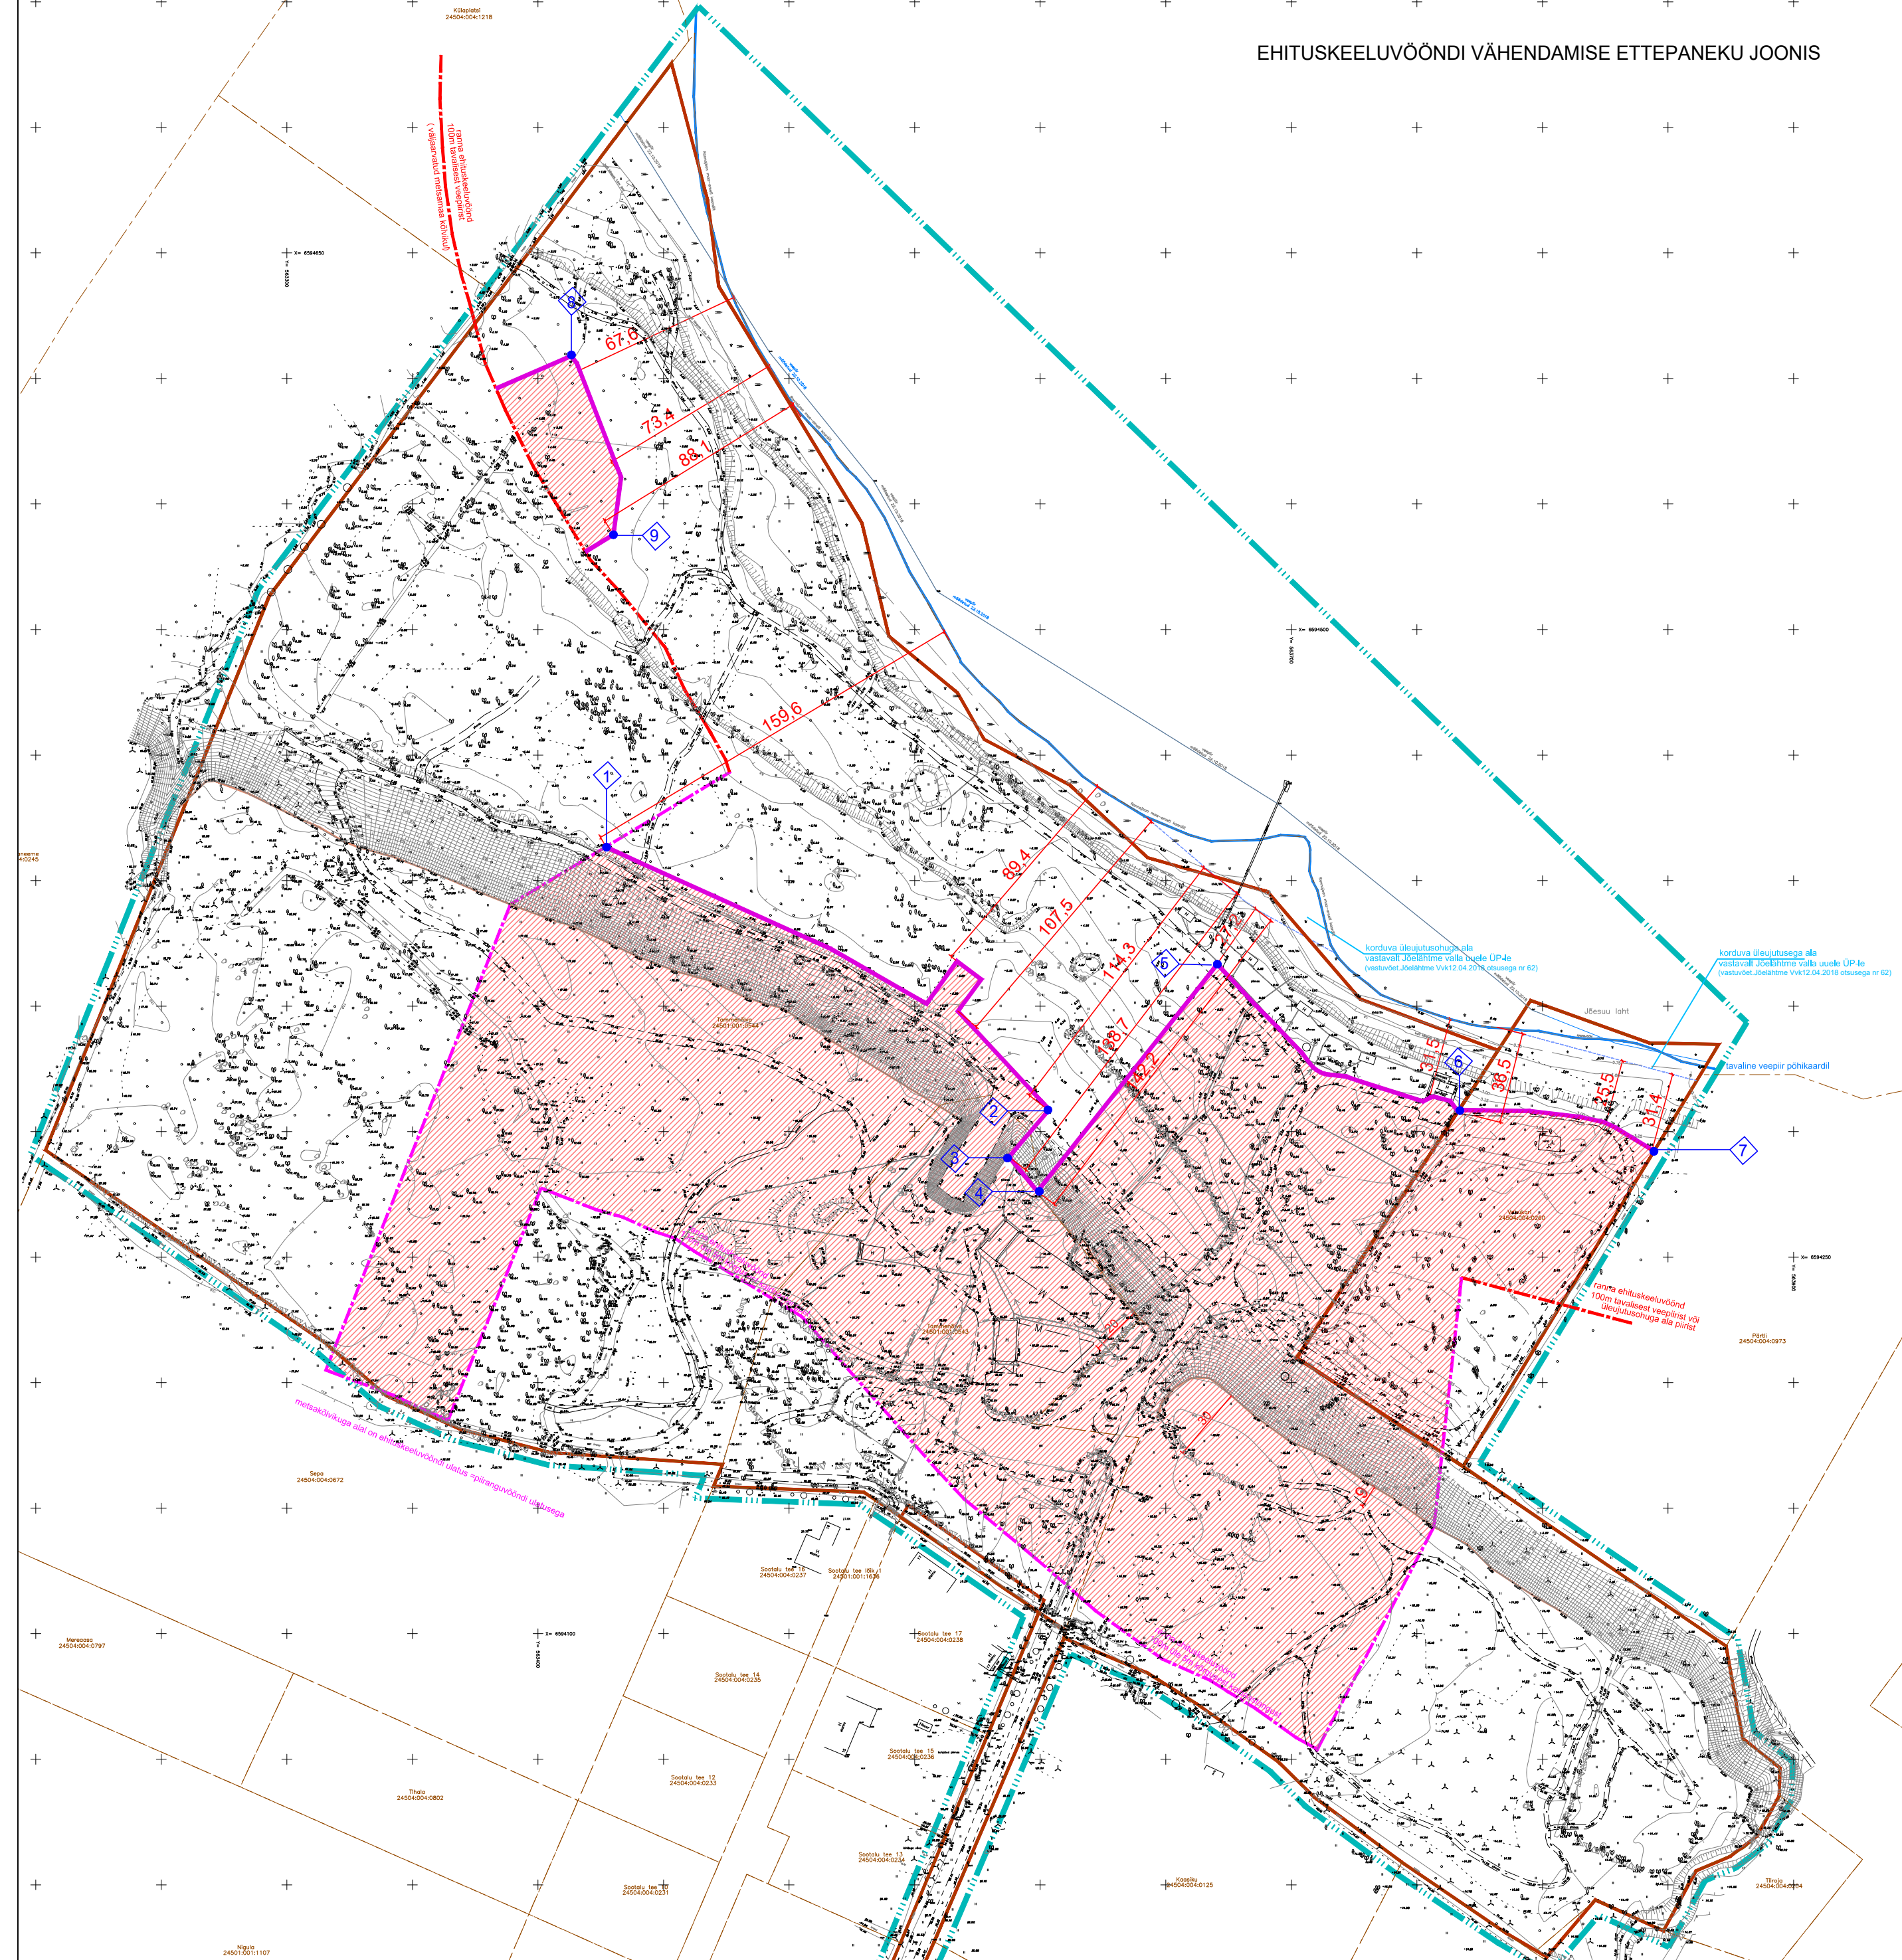

EHTUSKEELUVÖÖNDI VÄHENDAMISE ETTEPANEK

Tammenõlva maaüksusel

Punktide 1 – 2 vahelisel lõigul olemasoleva tee ja planeeritud tehnovõrkude koridori maa-ala rannapoolse servani (159,6m – 89,4m kauguseni tavalisest veepiirist ja 107,5 - 114,3 m korduva üleujutusohuga alast)

Punktide 3 – 4 vahelisel lõigul olemasoleva kaldaastangu ülaservani (138,7 – 142,2m korduva üleujutusohuga alast)

Punktide 5 – 6 vahelisel lõigul piki kaldaastangu alusel alal olemasoleva tee rannapoolset serva (27,2m – 36,5m korduva üleujutusohuga alast)

Punktide 8 – 9 vahelisel lõigul planeeritud tehnovõrgu koridori rannapoolse servani (67,6m – 88,1m kaugusele tavalisest veepiirist)

Vahukari maaüksusel

Punktide 6– 7 vahelisel lõigul tehakse ehituskeeluvööndi vähendamise ettepanek kuni olemasoleva rannaäärse tee servani (25,5m – 36,5m kaugusele m korduva üleujutusohuga alast)

TÄHISTUS

	planeeringuala
	planeeritav krundipiir
	põhikaardile kantud tavaline veepiir
	üleujutusohuga ala piir
	ranna ehituskeeluvöönd vastavalt LKS § 38 100m tavalisest veepiirist (LKS§35, korduva üleujutusala rannal 100m üleujutusala piirist
	ranna ehituskeeluvöönd vastavalt LKS§35 100m üle 5m kõrgusest kaldaastangust, mis asub kuni 200m kaugusel tavalisest veepiirist
	maa-ala, millele tehakse ehituskeeluvööndi vähendamise ettepanek