


1. KRUNTIDE EHTISÜGUS JA KITSENDUSED													
Pos nr	Krundi aadress või aadressi ettepanek	Krundi planeeritud suurus, m²	Hoonete alune pind, m²	Max lamu korruselisus	Kõrgus ol. maapinnast, m elamuabihoone	Hoonete abs kõrgus, m	Hoonete arv krundil	Maa siht-ostarve DP	Maa siht-ostarve kat.üksus	Max sulatet brutopind m²	Tule-ohutus	Plan. par-kimiskoh-tade arv	Kitsendused/ piirangud
1	Männiaia tee 11	9 317	550	2	9.0 / 5.0	14.5 / 10.5	7	EE100%	E100%	950	TP3	5	-

2. KRUNTIDE MOODUSTAMINE						
Pos nr	Aadress	Krundi plan sihtotstarve (kat.üksuse liik)	Krundi plan suurus (m²)	Moodustatakse kinnistust	Liidetavate lahutatavate osade suurus (m²)	Osade senine sihtotstarve (kat.üksuse liik)
1	Männiaia tee 11	100% E	9 317	Männiaia tee 11 24505:001:0984	4098,0 5219,0	E M

3. PLANEERITUD ALA NÄITAJAD	
PLANEERITUD MAA-ALA SUURUS KAVANDATUD KRUNTIDE ARV	0,9 ha
KRUNDITUD MAA-ALA BILANSS: ELAMUMAA	9317 m²

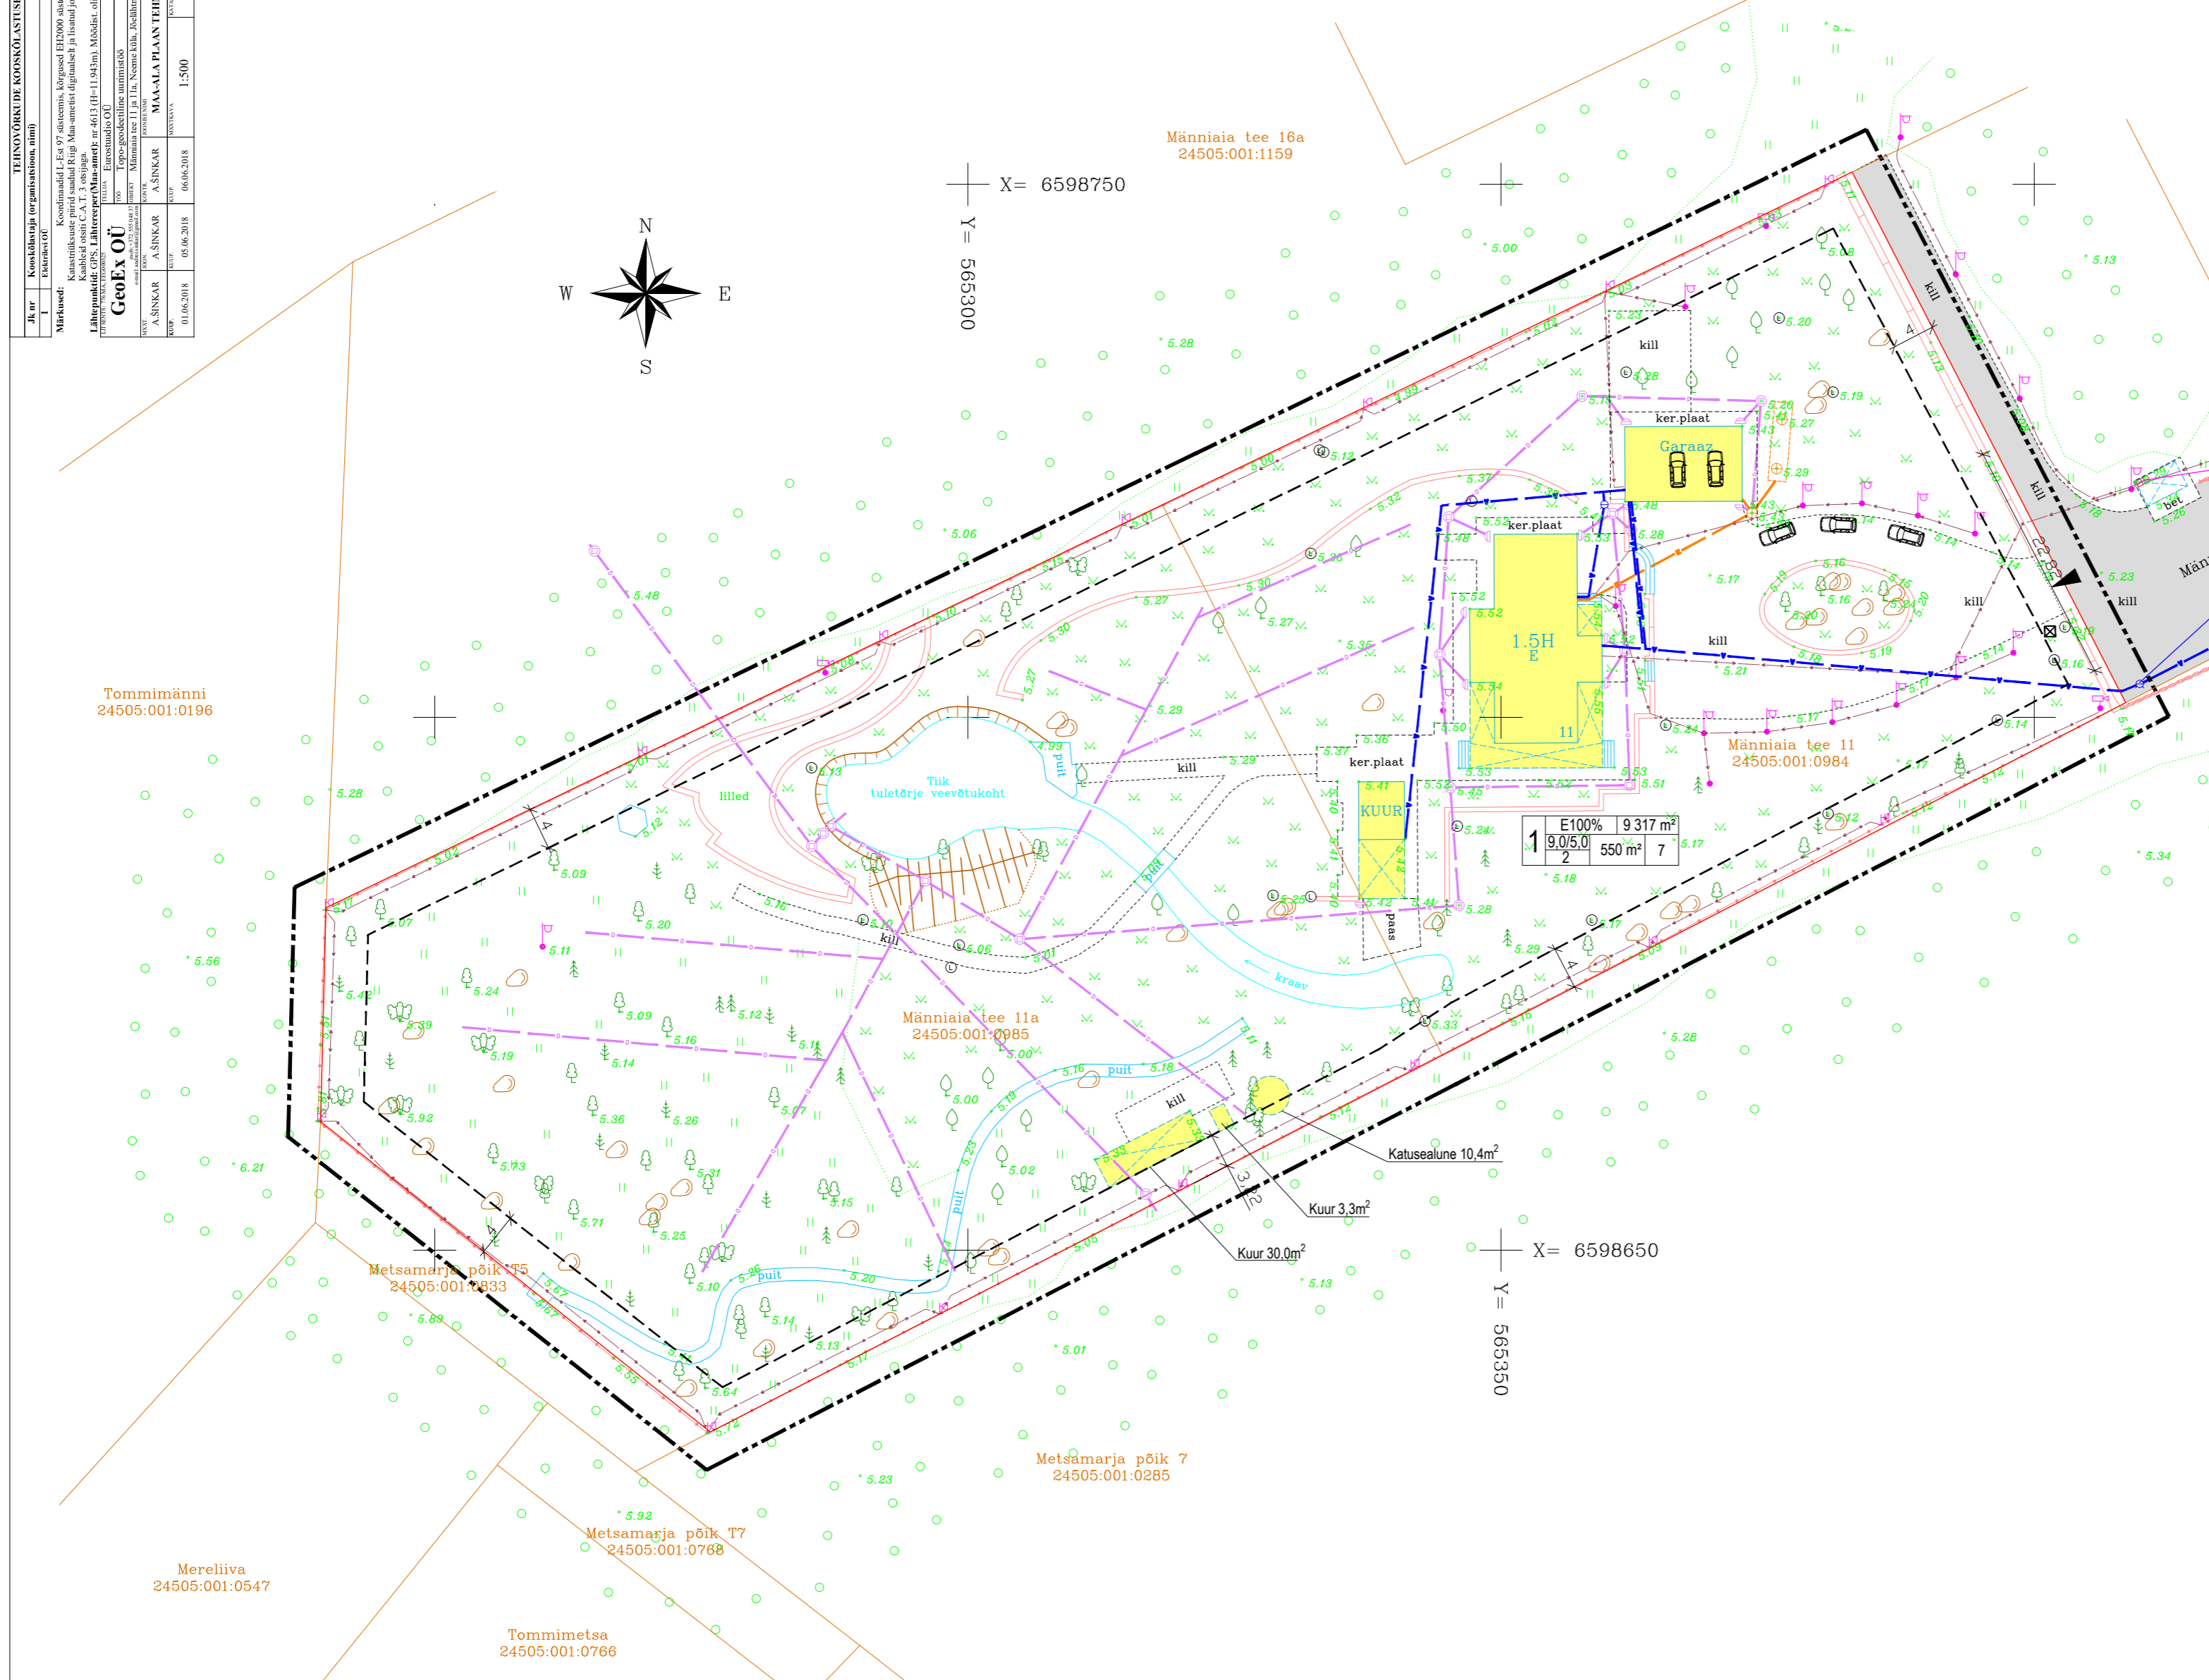

- LEPPEMÄRGID:**
- DETAILPLANEERINGU ALA PIIR
 - KATASTRÜKSUSE PIIR
 - PLANEERITUD KRUNDI PIIR
 - PLANEERITUD AJUTISE KRUNDI PIIR
 - PLANEERITUD HOONESTUSALA
 - OLEMASOLEV SÕIDUTEE
 - OLEMASOLEV HOONE
 - JUURDEPÄÄS KRUNDILE
 - PIIRDEAAD
 - PRÜGIKONTEINERI ASUKOHT
 - PARKIMISKOHAD, KOKKU 5 TK
- OLEMASOLEVAD TEHNOVÕRGUD:**
- VALGUSTUSPOST MADALPINGE KAABELLIINIGA
 - VEETORU
 - KANALISATSIOONITORU
 - DRENAAZITORU
 - ELEKTRI MADALPINGEKAABEL
 - VALGUSTUSE POST
 - ELEKTRIKILP
- PLANEERITUD KRUNDI EHTISÜGUS**
- POS. NR
 - KRUNDI SIHTOTSTARVE
 - KRUNDI PINDALA
 - HOONETE ARV KRUNDIL (HOONEABH)
 - HOONETE EHTISEALUNE PIND (HOONEABH)
 - HOONETE KORRUSELISUS (HOONEABH)
 - HOONETE KÕRGUS (HOONEABH)

PÕHIJONIS TEHNOVÕRKUDEGA			
 Paasiku 28-103, Tallinn Tel : 5060873 info@eurostudio.ee www.eurostudio.ee Reg.nr.11257512 MTR EEP002094	Objekt :	Männiaia tee 11 ja 11a maatüksuste detailplaneering	Töö nr: DP-18-04
	Männiaia tee 11 ja 11a, Neeme küla, Joelähtme vald, Harjumaa	Staadium: DP	
	Huvitatud isik:	Svetlana Hasanova	Mõõtkava : 1:500
	Vast. spets.	Irina Naimark	Kuup : 26.09.2018
Planeerija:	Ilona Rõzenkova	Leht : AS-3	