


# Neeme küla, Neeme sadama detailplaneering

Tugijoonis  
M 1:500

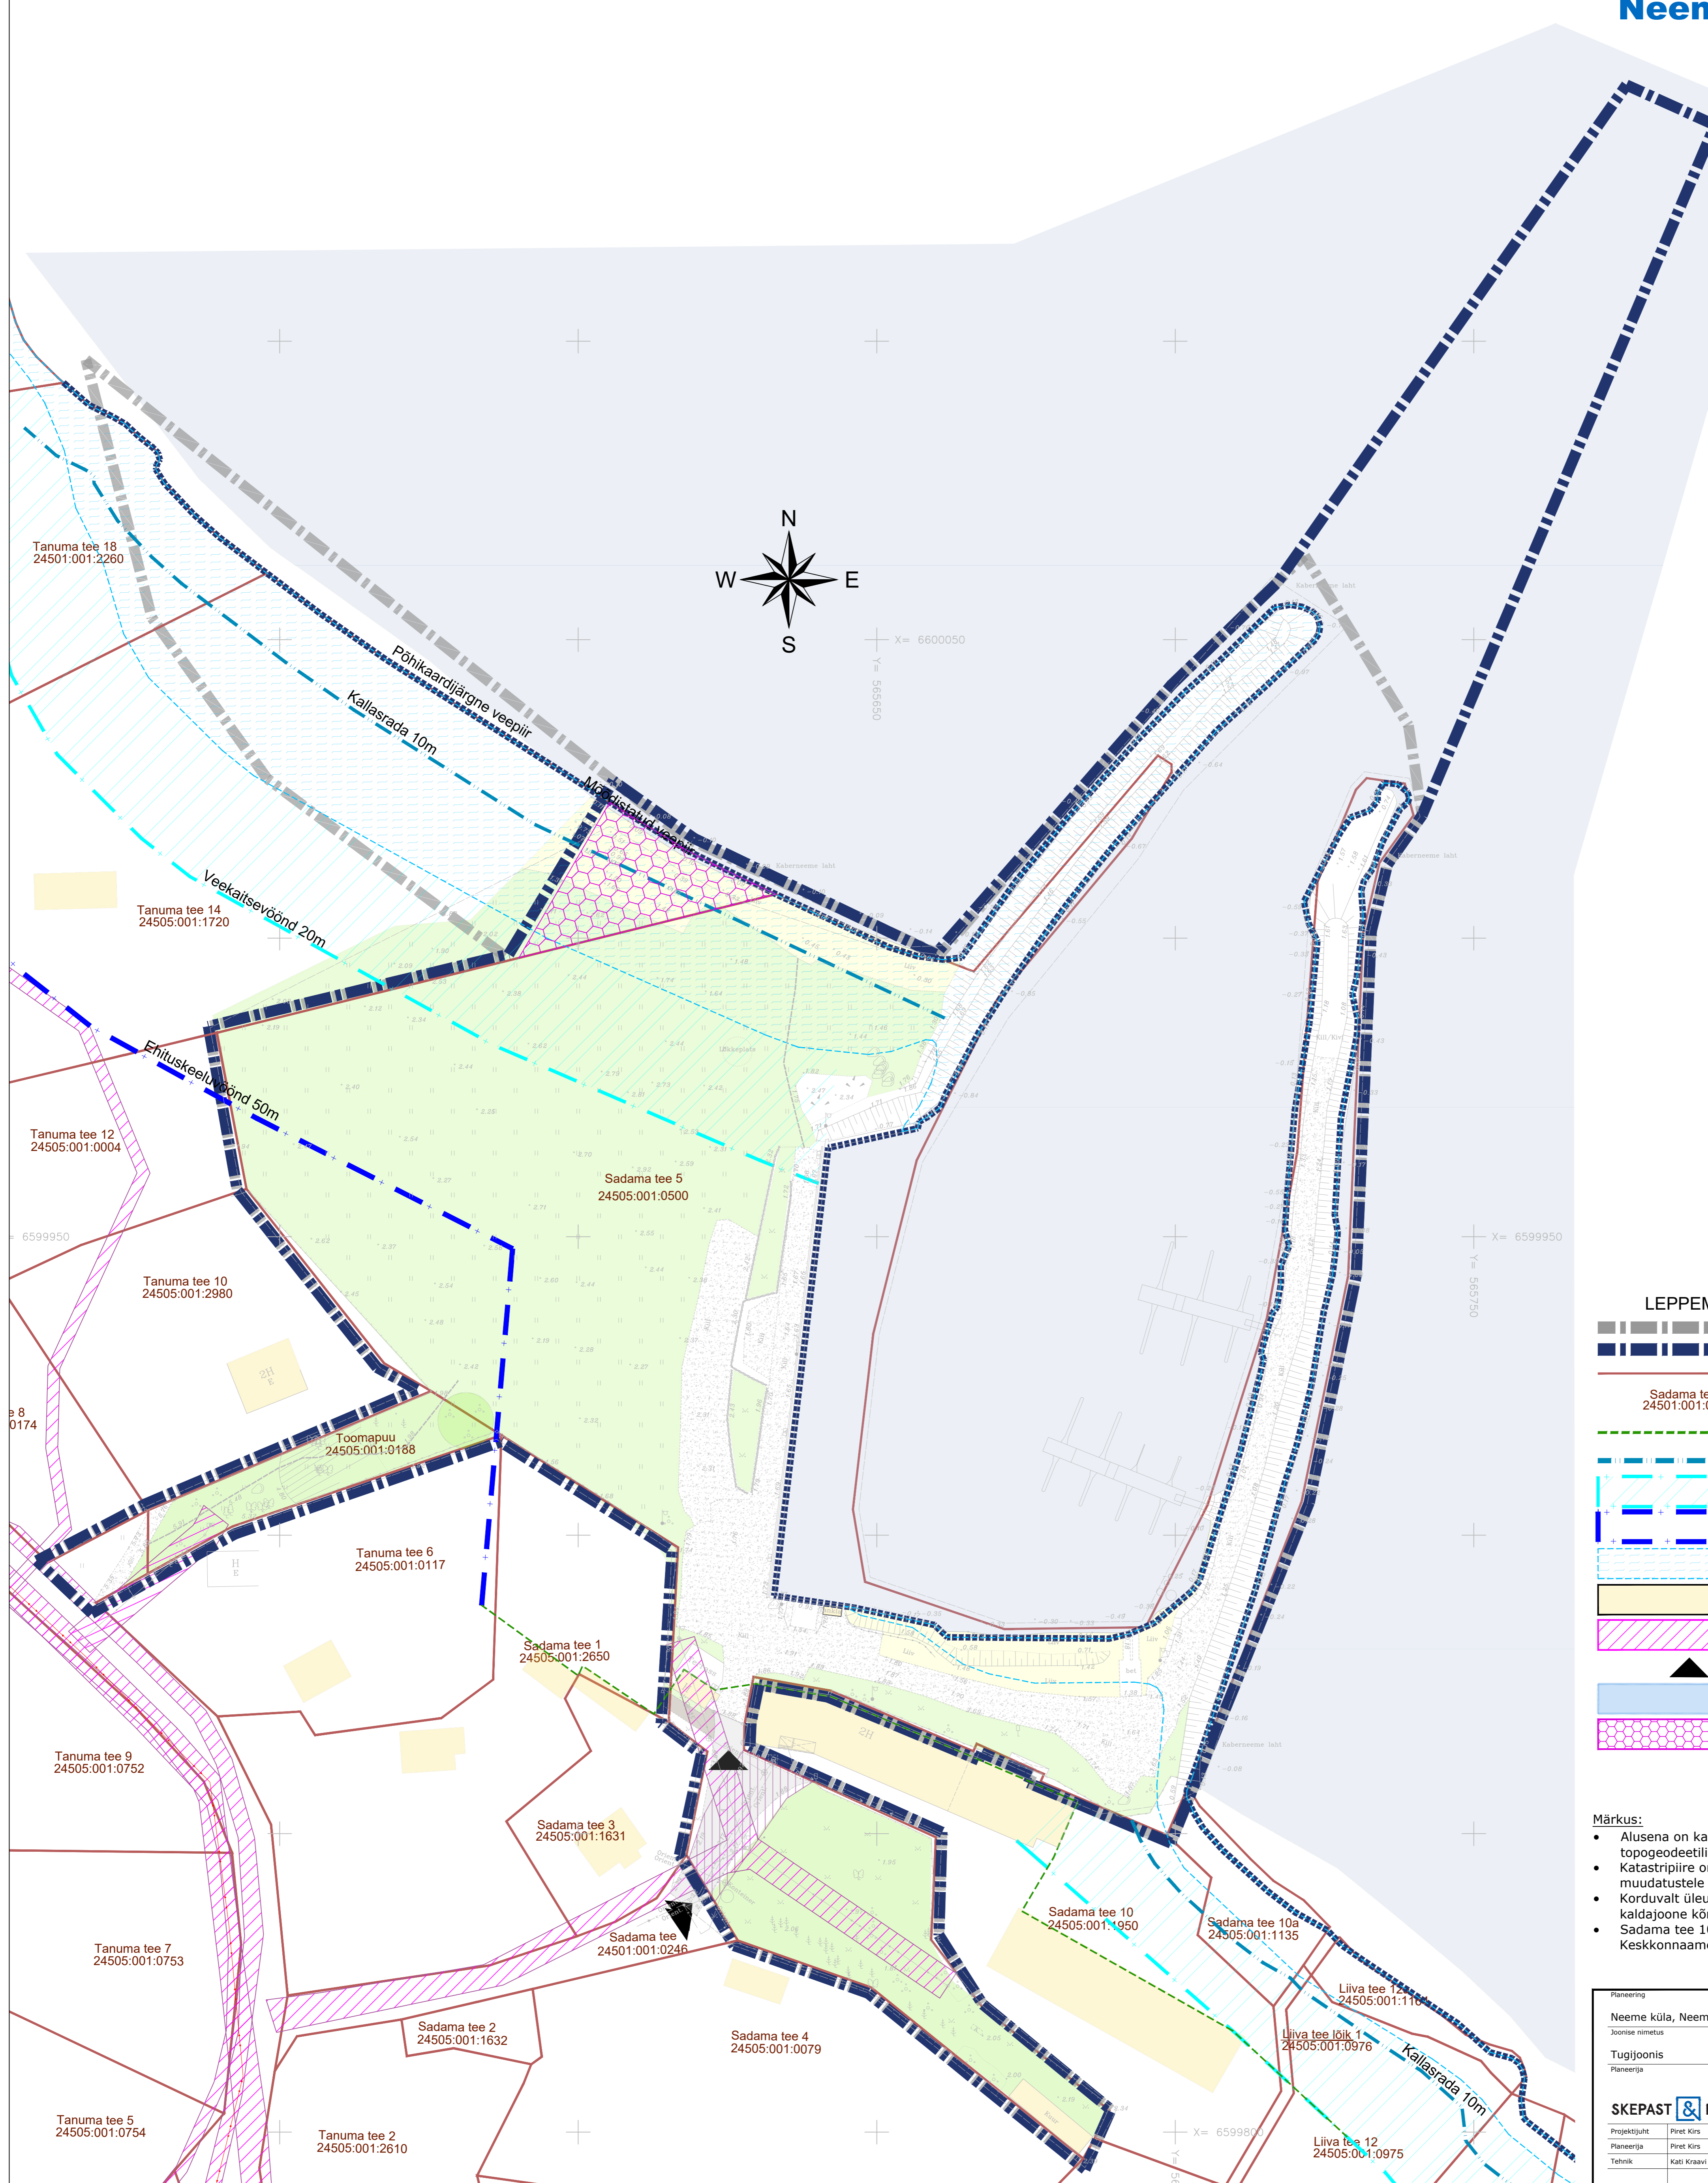

## LEPPEMÄRGID

|  |   |
|--|---|
|  | PLANEERINGUALA PIIR VASTAVALT ALGATAMISE OTSUSELE |
|  | PLANEERINGUALA PIIRI MUUDATUSE ETTEPANEK          |
|  | OLEMASOLEV KRUNDI PIIR                            |
|  | KINNISTU AADRESS KATASTRITUNNUSEGA                |
|  | VÄLJAKUJUNENUD EHITUSJOO                          |
|  | KALLASRADA (10m)                                  |
|  | VEEKAITSEVÖÖND (20m)                              |
|  | KALDA EHITUSKEELUVÖÖND (50m)                      |
|  | ÜLEJUTUSALA                                       |
|  | OLEMASOLEV HOONE                                  |
|  | OLEMASOLEV TEHNOVÕRGU KAITSEVÖÖND                 |
|  | OLEMASOLEV JUURDEPÄÄS KRUNDILE                    |
|  | MERI  |
|  | VAIDLUSALUNE MAA                                  |

## Märkus:

- Alusena on kasutatud Geodeesia 24 OÜ poolt 24.08.2020 mõõdistatud topogeodeetilist alusplaani, töö nr 4261-20, mõõtkavas 1:500
- Katastripiire on uuendatud vastavalt maa-ameti 25.07.2022 registreeritud muudatustele
- Korduvvalt ülejutatud ala piiriks Neeme sadama juures on üks meeter kaldajoone kõrgusväärtusest.
- Sadama tee 10 maaüksusel on ehituskeeluvööndit vähendatud vastavalt Keskkonnaameti 27.04.2017 kirjaga nr 7-13/17/2695-3 20 m veepiirist.

|   |   |                 |  |
|---|---|-----------------|--|
| Planeering                                |   |                 |  |
| Neeme küla, Neeme sadama detailplaneering |   |                 |  |
| Joonise nimetus                           |   |                 |  |
| Tugijoonis                                |   |                 |  |
| Planeerija                                | Skepast&Puhkim OÜ<br>Läbi põik 2<br>12915 Tallinn<br>ESTI<br>Tel +372 664 5808<br>info@spk.ee | Huvitatud isik: | Jõealtnõu Vallavaltus<br>Postijama tee 7<br>74202 Jõealtnõu küla<br>ESTI<br>Tel +372 5301 2223<br>kantselei@joealtnõu.ee |
| Projekti juht                             | Piret Kirs  | Staadium        | Mõõkava  |
| Planeerija                                | Piret Kirs  | DP              | 1:500  |
| Tehnik                                    | Kati Kvaavi   | Kuupäev         | 10.08.2022   |
| Projekti nr                               | 2019-0017   | Joonise nr      | 2  |