


Neeme küla, Neeme sadama detailplaneering

Tehnovõrkude koondplaan

M 1:500

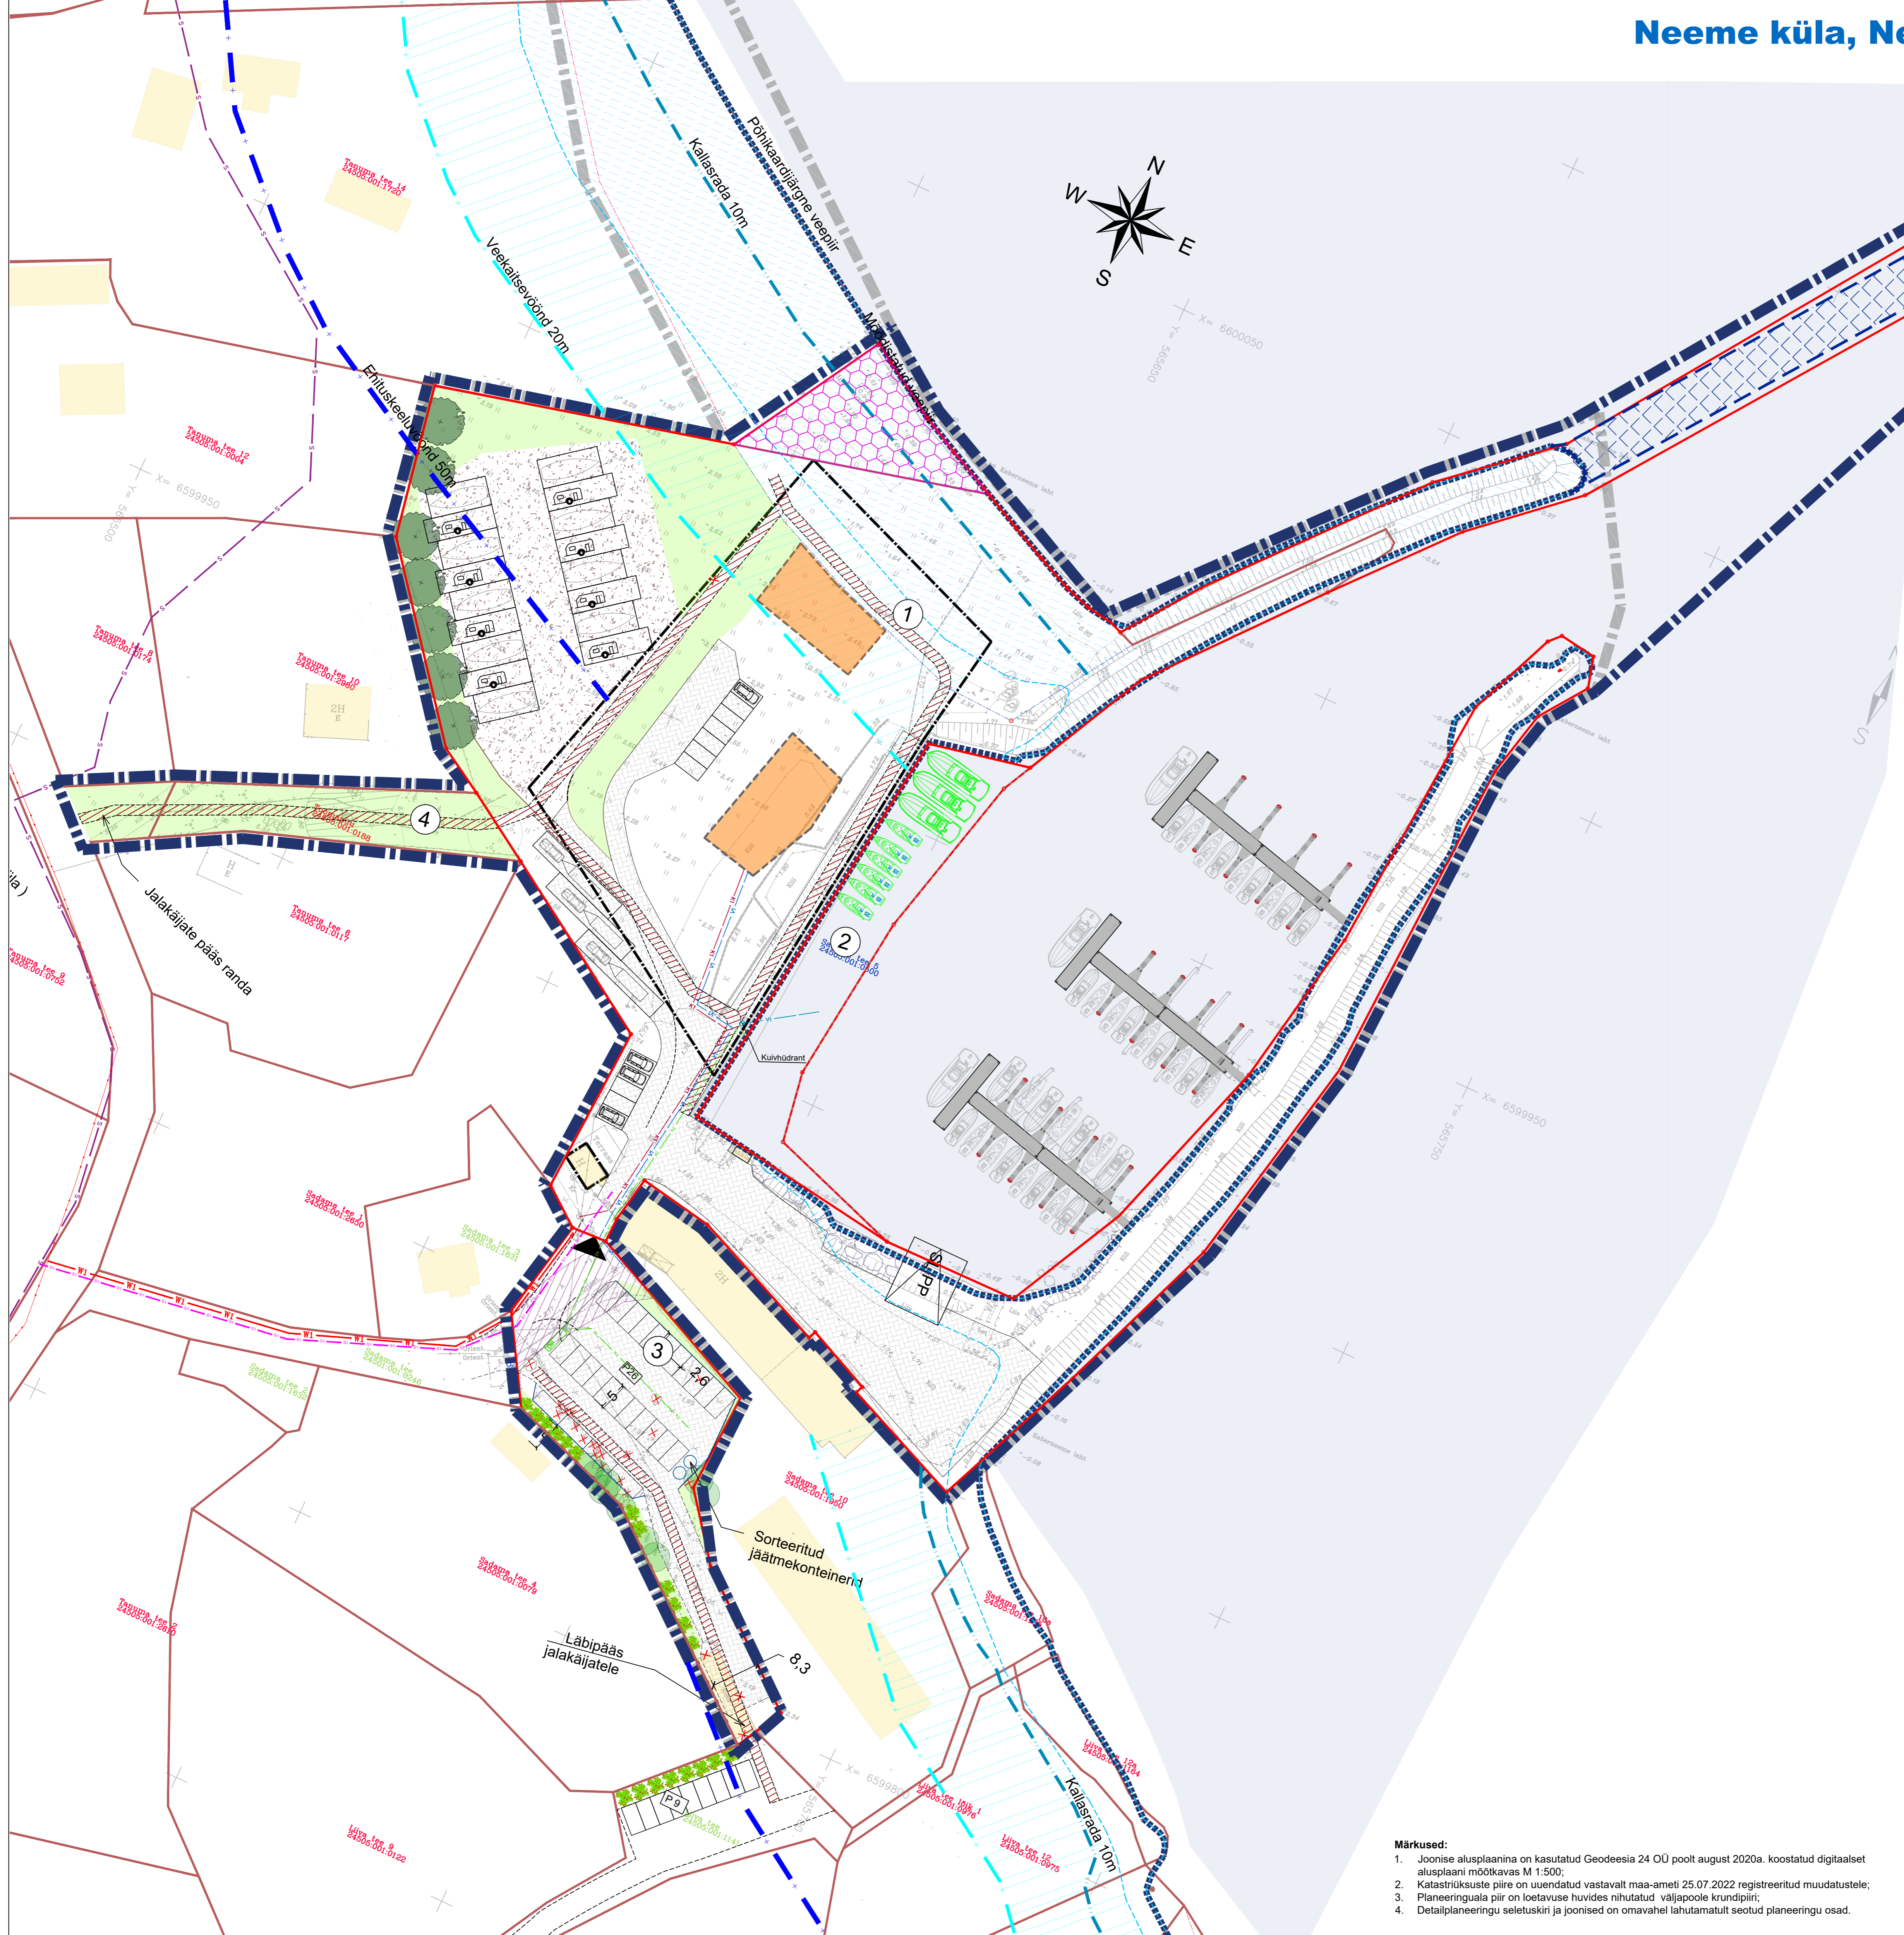

LEPPEMÄRGID

	PLANEERINGUALA PIIR VASTAVALT ALGATAMISE OTSUSELE
	PLANEERINGUALA PIIRI MUUDATUSE ETTEPANEK
	OLEMASOLEV KRUNDI PIIR
	PLANEERITUD KRUNDI PIIR
	PLANEERITUD AJUTISE KRUNDI PIIR
	MERI
	PLANEERITUD HOONESTUSALA
	KRUNDI POS NUMBER
	PLANEERITAVA HOONE ILLUSTRATIIVNE ASUKOHT
	SADAMA TERRITORIUM
	KALDA EHITUSKEELUVÖÖND (50m)
	PLANEERITUD SÕIDUTEE
	JALAKÄIJATE PÄÄS RANDA
	PLANEERITUD HALJASALA
	PLANEERITUD SILLUTATUD VÕI MUU KÕVAKATTEGA ALA
	PLANEERITUD KILLUSTIKKATTEGA ALA
	PLANEERITUD PARKIMINE
	VÕIMALIK ALUSE TALVINE HOIUKOHT/SUVINE KARVANIPARKLA
	PLANEERITUD JUURDEPÄÄS KRUNDILE
	LIKVIDEERITAV OBJEKT
	SERVITUUDIVAJADUS
	PLANEERITUD KÕRGHALJASTUS
	VÕIMALIK MUULI PIKENDUS
	VÕIMALIK KALDAKINDLUSTUS
	VÕIMALIK UUVJKAI
	VAIDLUSALUNE MAA
	PLANEERITAV SIDEKAABEL
	PLANEERITAV 0,4 Kv KAABELLIIN LIITUMISKILBIGA
	PLANEERITAV VEETORU
	PLANEERITAV KANALISATSIOONITORU
	PLANEERITAV SADEVEEKANALISATSIOONITORU
	PLANEERITAV ÕLIPÜÜDUR KOOS LIIVA-MUDAPÜÜDURIGA

- Märkused:**
- Joonise alusplaani on kasutatud Geodeesia 24 OÜ poolt august 2020a. koostatud digitaalsel alusplaani mõõtkavas M 1:500;
 - Katastrituksuste piire on uuendatud vastavalt maa-ameeti 25.07.2022 registreeritud muudatustele;
 - Planeeringuala piir on loetavuse huvides nihutatud väljapoole krundipiiri;
 - Detailplaneeringu seletuskiri ja joonised on omavahel lahutamatu seotud planeeringu osad.

Planeering			
Neeme küla, Neeme sadama detailplaneering			
Joonise nimetus			
Tehnovõrkude koondplaan			
Planeerija	Skepast&Puhkim OÜ Laki pöök 2 12915 Tallinn EST51 Tel +372 664 5808 info@skep.ee	Huvitatud isik:	Jõelähtme Vallavalitsus Postipaama tee 7 74202 Jõelähtne küla EST51 Tel +372 5301 2223 kantselei@postahme.ee
Projekti juht	Piret Kirs	Staadium	DP
Planeerija	Piret Kirs	Mõõtkava	1:500
Tehnik	Kati Kraavi	Kauplev	10.05.2023
Projekti nr.	2019-0017	Joonise nr.	5