


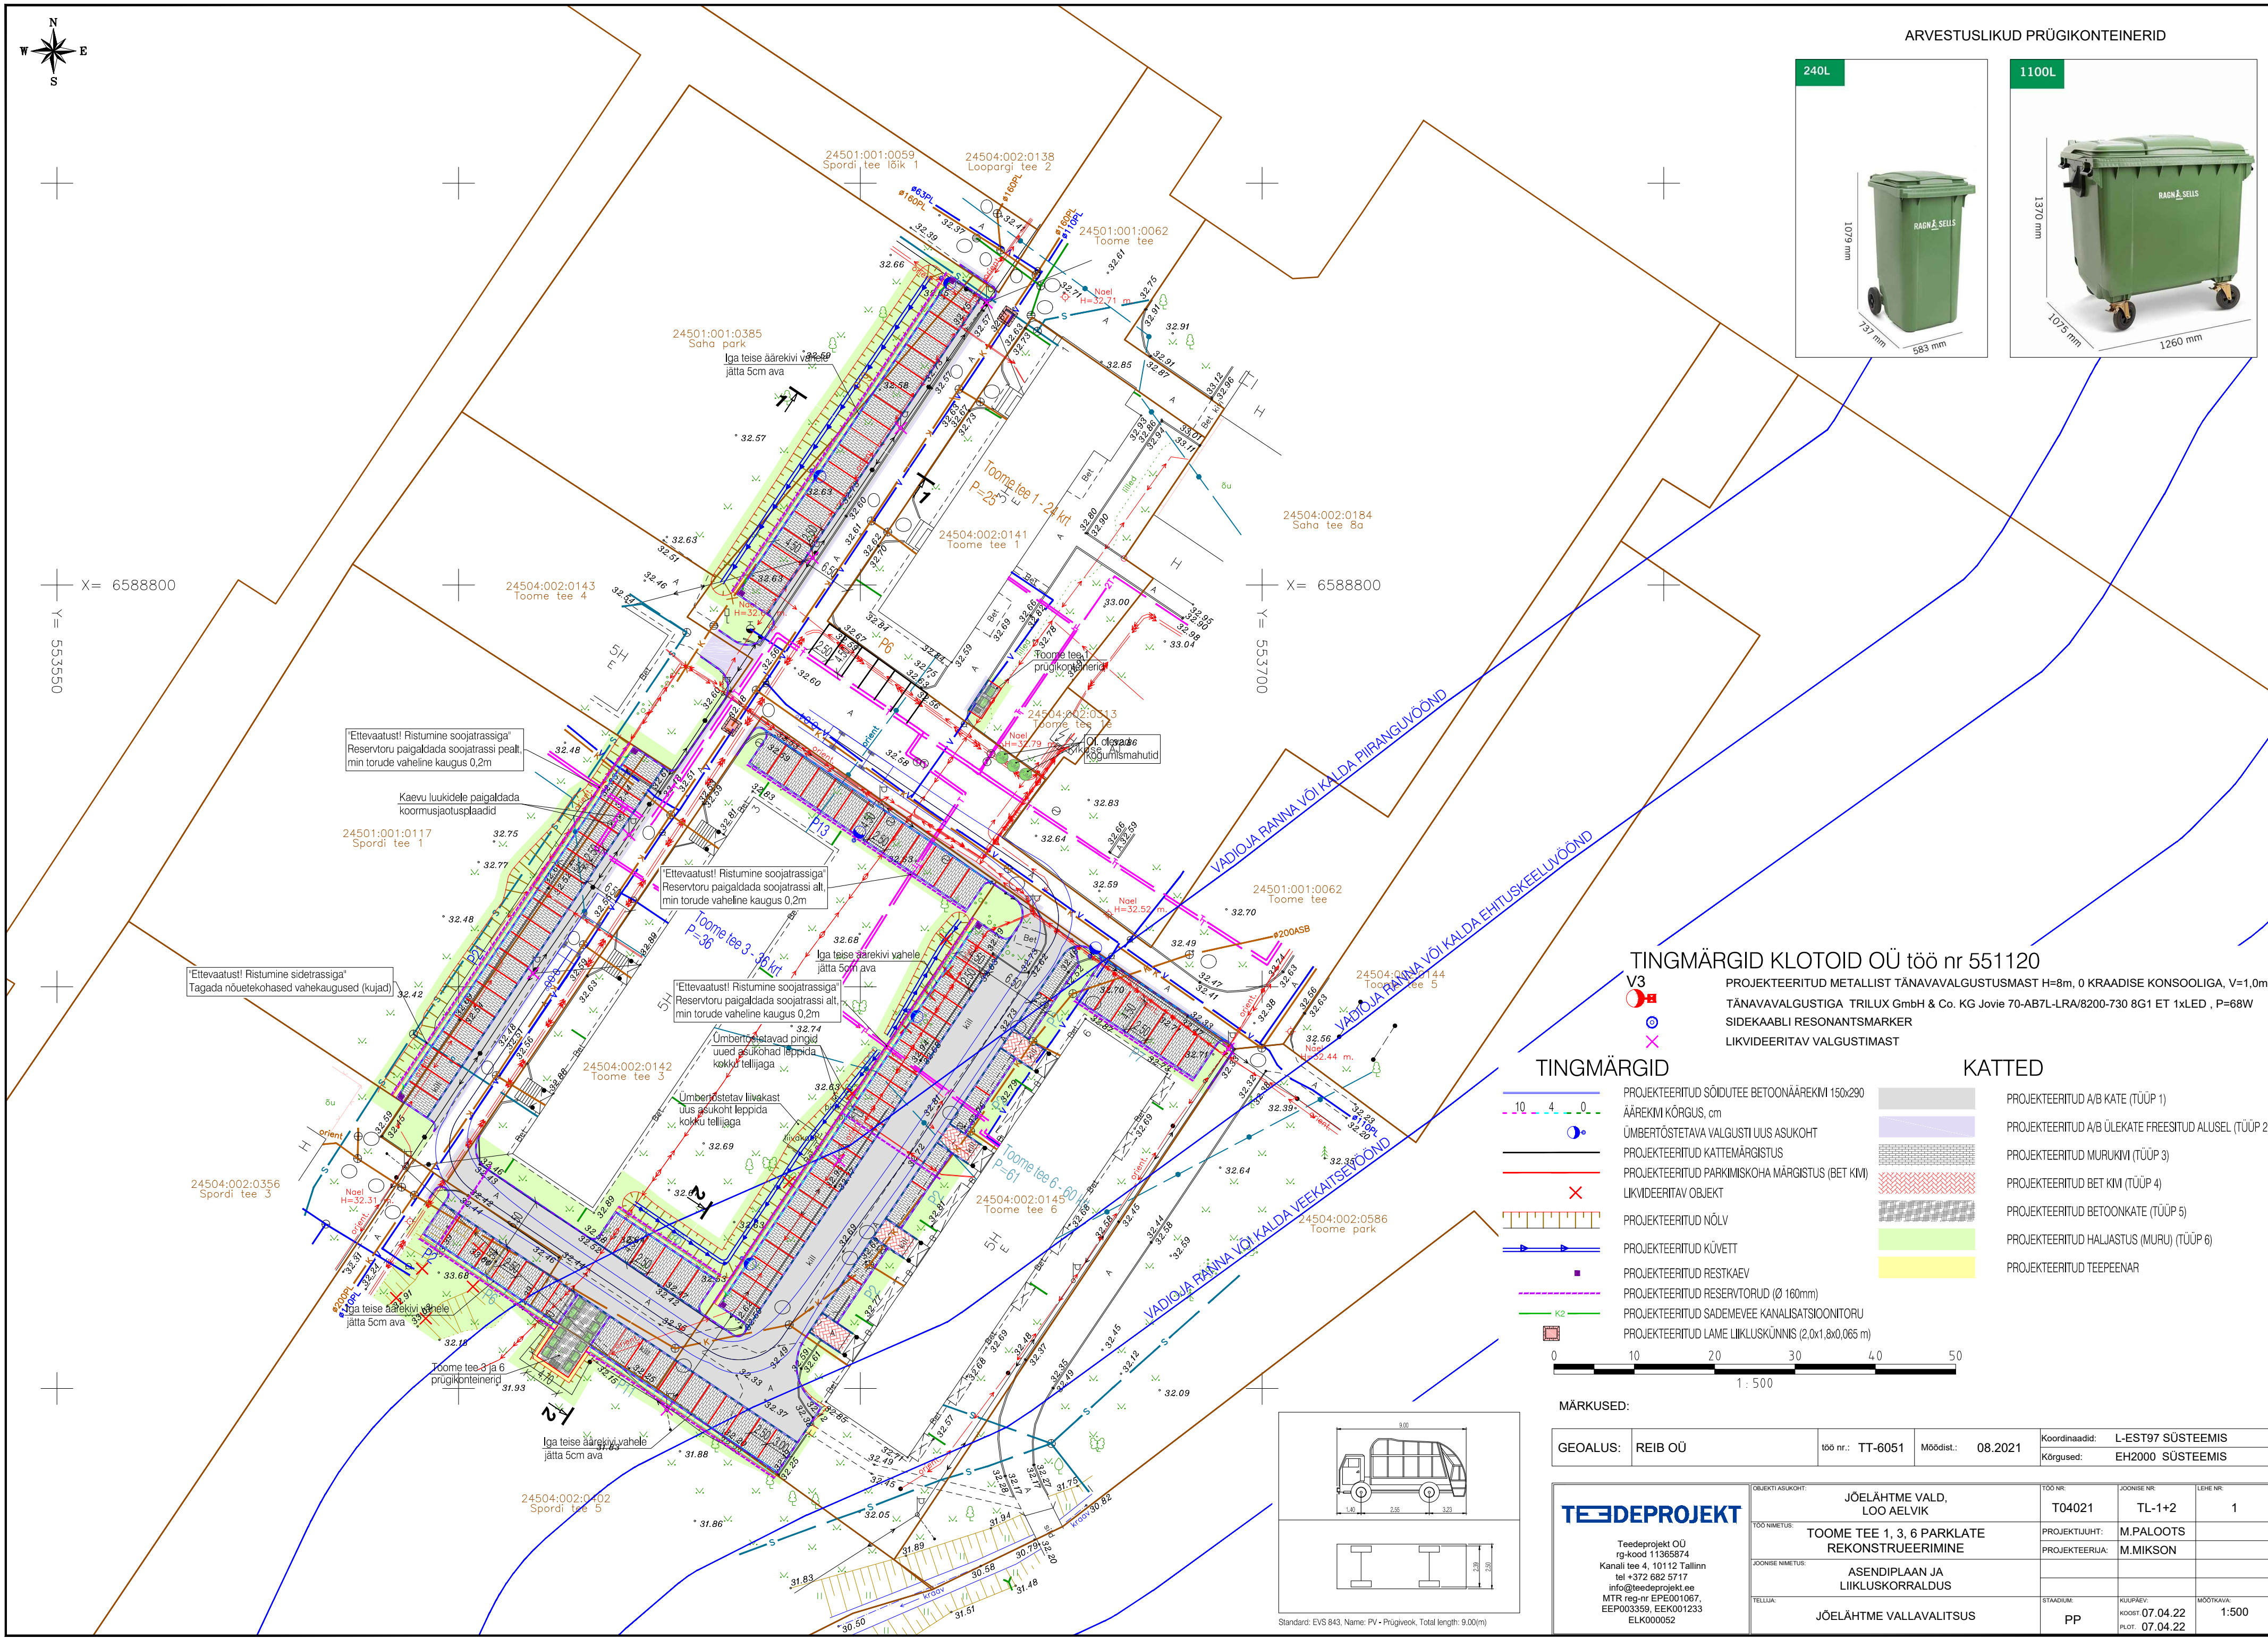

ARVESTUSLIKUD PRÜGIKONTEINERID



TINGMÄRGID KLOTOID OÜ töö nr 551120

V3
PROJEKTEERITUD METALLIST TÄNAVALGUSTUSMAST H=8m, 0 KRAADISE KONSOOLIGA, V=1,0m
TÄNAVALGUSTIGA TRILUX GmbH & Co. KG Jovie 70-AB7L-LRA/8200-730 8G1 ET 1xLED , P=68W
SIDEKAABLI RESONANTSMARKER
LIKVIDEERITAV VALGUSTIMAST

TINGMÄRGID

- PROJEKTEERITUD SÕIDUTEE BETOONÄÄREKIM 150x290
- ÄÄREKIM KÕRGUS, cm
- ÜMBERTÖSTETAVA VALGUSTI UUS ASUKOHT
- PROJEKTEERITUD KATTEMÄRGISTUS
- PROJEKTEERITUD PARKIMISKOHA MÄRGISTUS (BET KIM)
- LIKVIDEERITAV OBJEKT
- PROJEKTEERITUD NÕLV
- PROJEKTEERITUD KÜVETT
- PROJEKTEERITUD RESTKAEV
- PROJEKTEERITUD RESERVITORUD (Ø 160mm)
- PROJEKTEERITUD SADEMEVEE KANALISATSIOONITORU
- PROJEKTEERITUD LAME LIKLUSKÜNNIS (2,0x1,8x0,065 m)


KATTED

- PROJEKTEERITUD A/B KATE (TÜÜP 1)
- PROJEKTEERITUD A/B ÜLEKATE FREESITUD ALUSEL (TÜÜP 2)
- PROJEKTEERITUD MURUKIVI (TÜÜP 3)
- PROJEKTEERITUD BET KIM (TÜÜP 4)
- PROJEKTEERITUD BETOONKATE (TÜÜP 5)
- PROJEKTEERITUD HALJASTUS (MURU) (TÜÜP 6)
- PROJEKTEERITUD TEEPEENAR

MÄRKUSED:

GEOALUS:	REIB OÜ	töö nr.:	TT-6051	Möödist.:	08.2021	Koordinaadid:	L-EST97 SÜSTEEMIS
						Kõrgused:	EH2000 SÜSTEEMIS

TEEDEPROJEKT Teedeprojekt OÜ rg-kood 11365874 Kanali tee 4, 10112 Tallinn tel +372 682 5717 info@teedeprojekt.ee MTR reg nr EPE001067 EEO003359, EEK001233 ELK000052	OBJEKT ASUKOHT:	JÕELÄHTME VALD, LOO AELVIK	TÖÖ NR:	T04021	JOONISE NR:	TL-1+2	LEHE NR:	1
	TÖÖ NIMETUS:	TOOME TEE 1, 3, 6 PARKLATE REKONSTRUEERIMINE	PROJEKTUUIHT:	M.PALOOTS				
	JOONISE NIMETUS:	ASENDIPLAAN JA LIKLUSKORRALDUS	PROJEKTEERIJAL:	M.MIKSON				
	TELLIJAL:	JÕELÄHTME VALLAVALITSUS	STAADIUM:	PP	KULPÄEV:	MOOTKAVAL:		
					KOOST:	07.04.22		1:500
					PLD:	07.04.22		

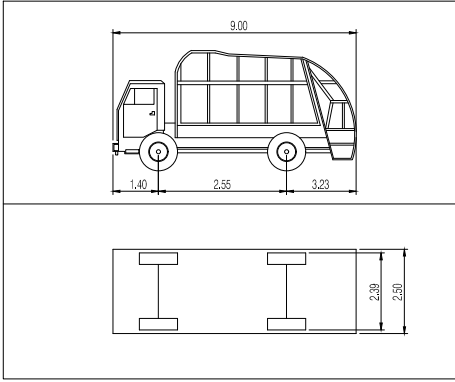

Standard: EVS 843, Name: PV+Prügiveo, Total length: 9.00(m)