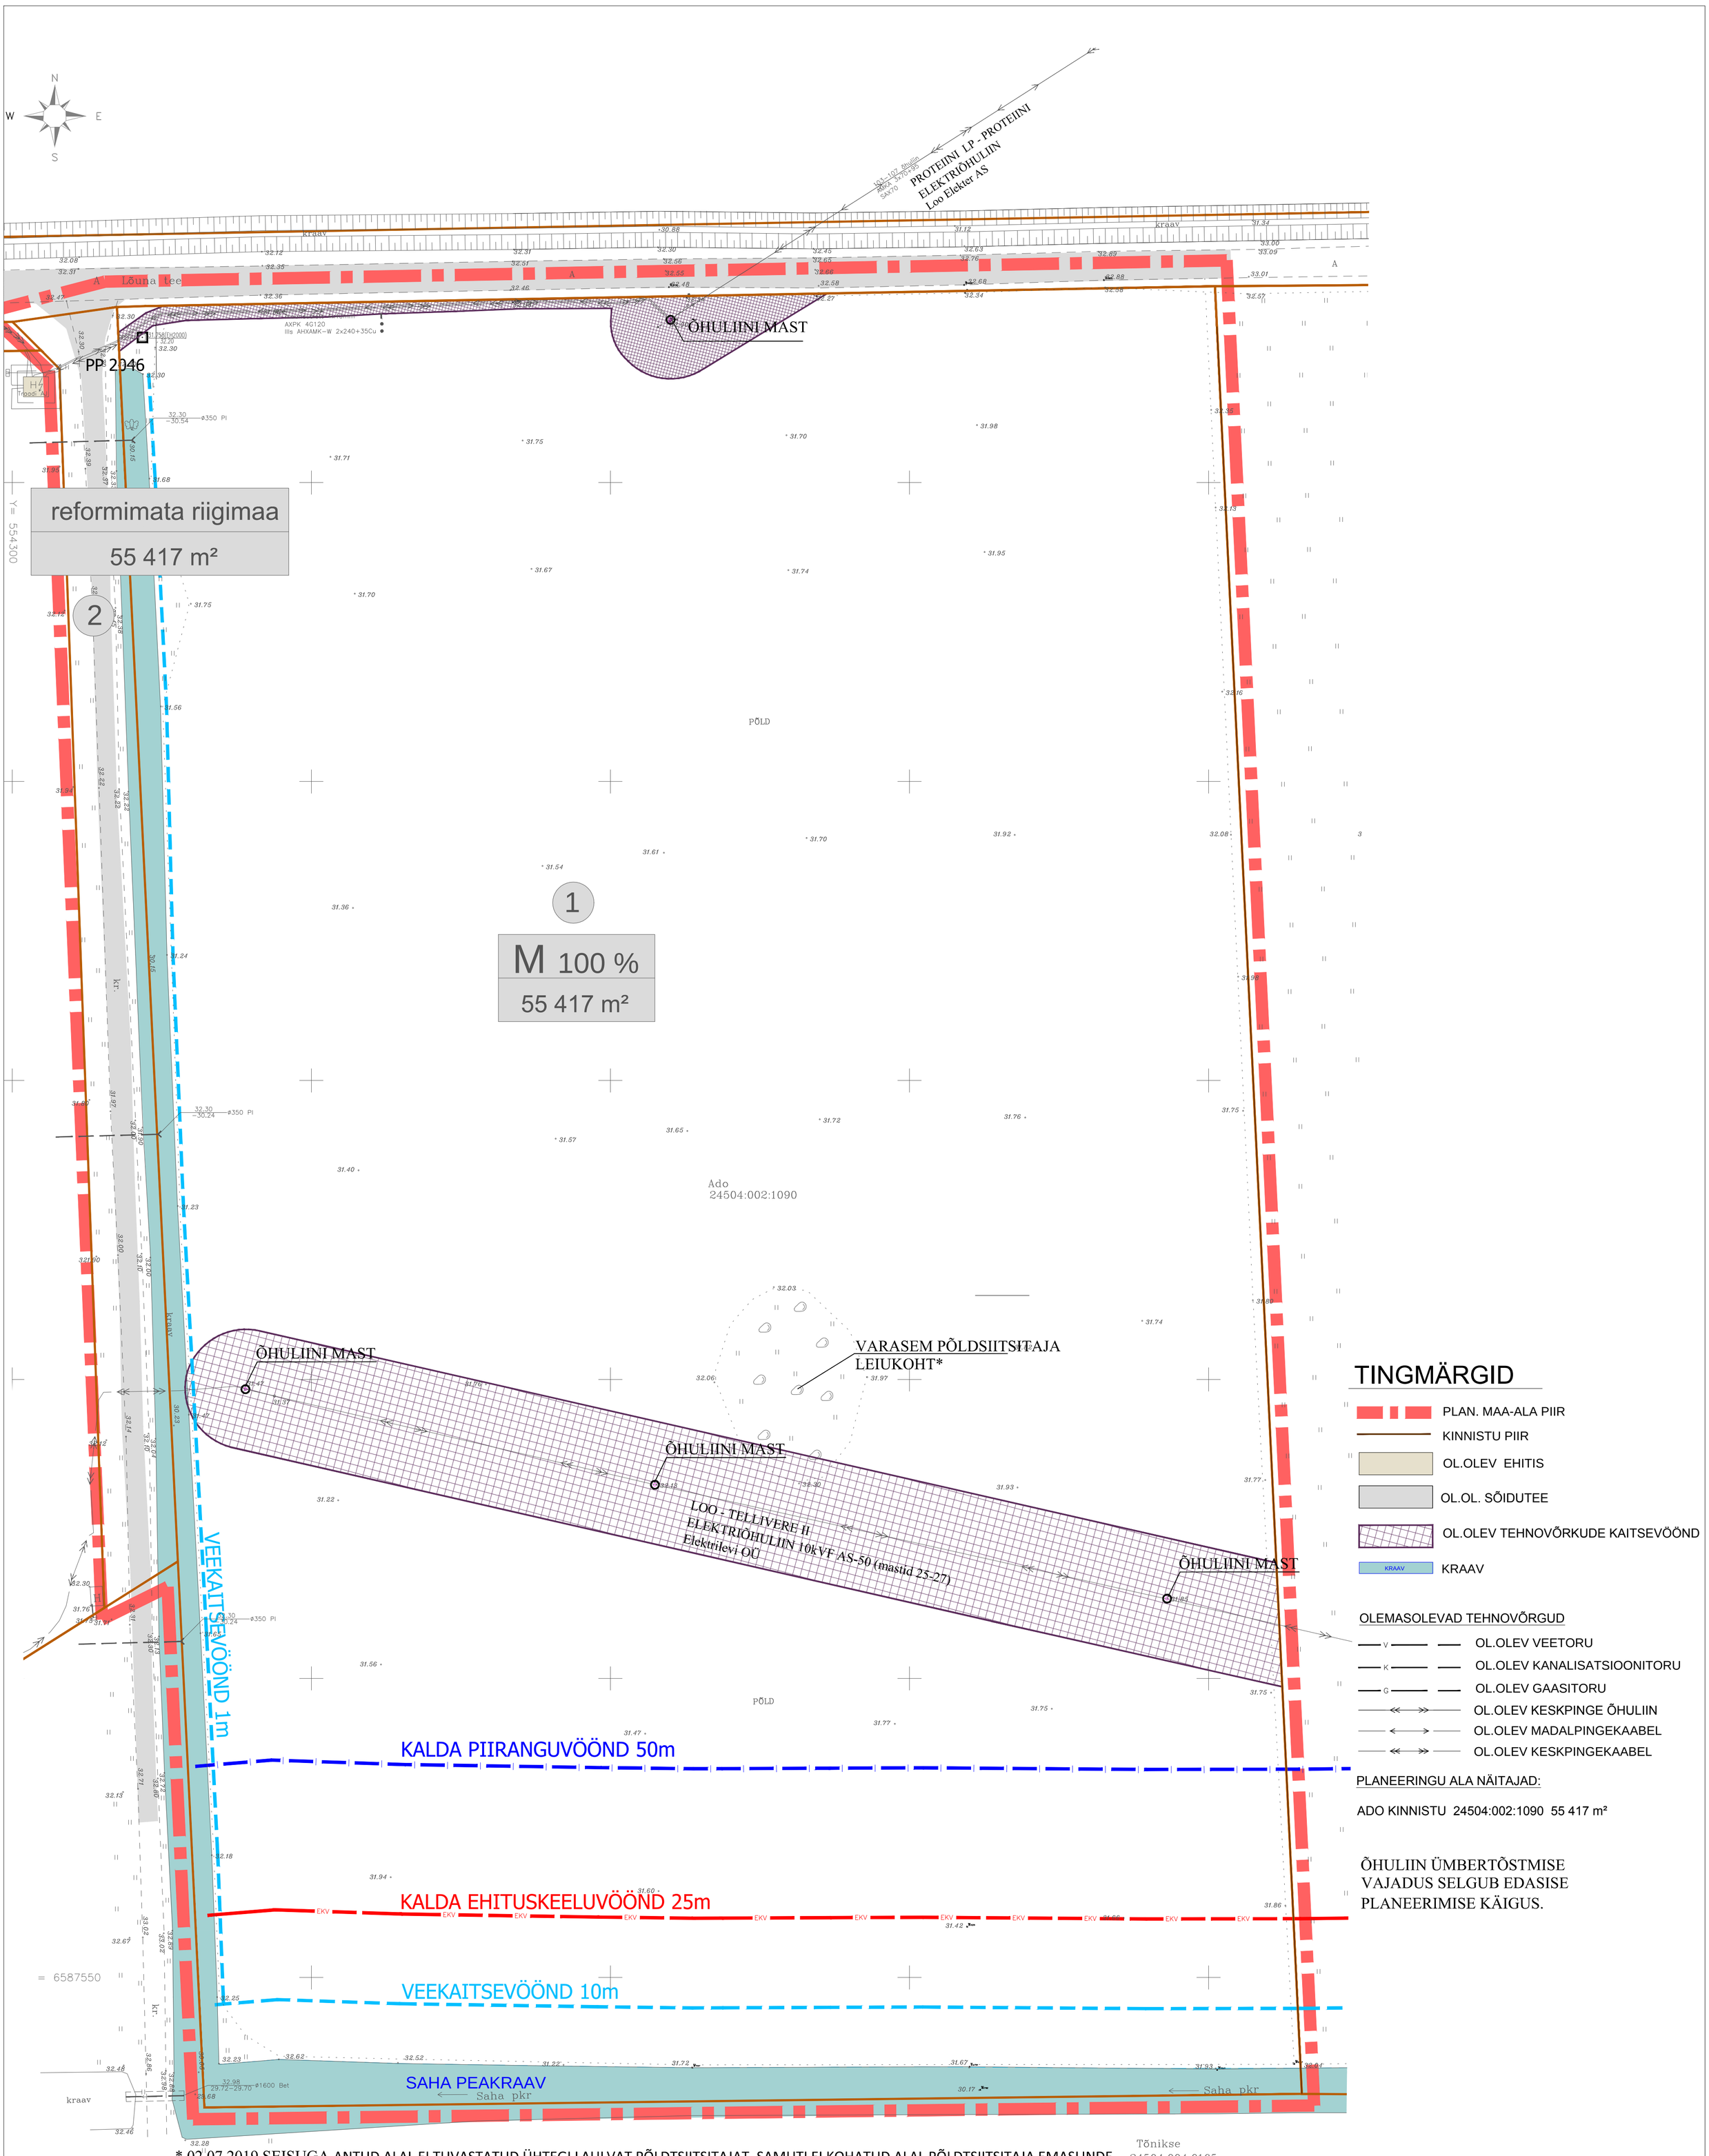

TINGMÄRGID

- PLAN. MAA-ALA PIIR
- KINNISTU PIIR
- OL.OLEV EHITIS
- OL.OL. SÕIDUTEE
- OL.OLEV TEHNOVÕRKUDE KAITSEVÖÖND
- KRAAV

OLEMASOLEVAD TEHNOVÕRGUD

- OL.OLEV VEETORU
- OL.OLEV KANALISATSIOONITORU
- OL.OLEV GAASITORU
- OL.OLEV KESKPINGE ÕHULIIN
- OL.OLEV MADALPINGEKAABEL
- OL.OLEV KESKPINGEKAABEL

PLANEERINGU ALA NÄITAJAD:

ADO KINNISTU 24504:002:1090 55 417 m²

ÕHULIIN ÜMBERTÕSTMISE VAJADUS SELGUB EDASISE PLANEERIMISE KÄIGUS.

* 02.07.2019 SEISUGA ANTUD ALAL EI TUVASTATUD ÜHTEGI LAULVAT PÕLDTSIITSITAJAT, SAMUTI EI KOHATUD ALAL PÕLDTSIITSITAJA EMASLINDE.

Märkused:
Koordinaadid: L-Est 97 süsteemis
Kõrgused: EH2000 süsteemis

GA - 300/01 2002

DETAILPLANEERINGU GEOALUS

					Leht	Lehti
Mõõdistas:	A.Piirimets		Mai 2018	TALLINN JÕELÄHTME VALD LOO ALEVIK ADO MAAÜKSUS	1	1
Koostas:	A.Piirimets		Mai 2018			

GA - 300/01 2002

Guru Projekt OÜ Tatari tn 28-1 Tallinn 10116 tel. 644 4414 info@guruprojekt.ee			
Tellija: Jõelähtme Vallavalitsus Postijaama tee 7, Jõelähtme küla Jõelähtme vald 74202			
Arh.	I. Rebane		26.08.2019
Arh.	A.Papunova		

Töö nr.	DP 174 - 2018
Leht nr.	DP-3
Projekti nimetus:	ADO KINNISTU DETAILPLANEERING
	DP
Objekti asukoht:	HARJUMAA, JÕELÄHTME, LOO ALEVIK
Joonise nimetus:	TUGIPLAAN
Mõõtkava	1:500