


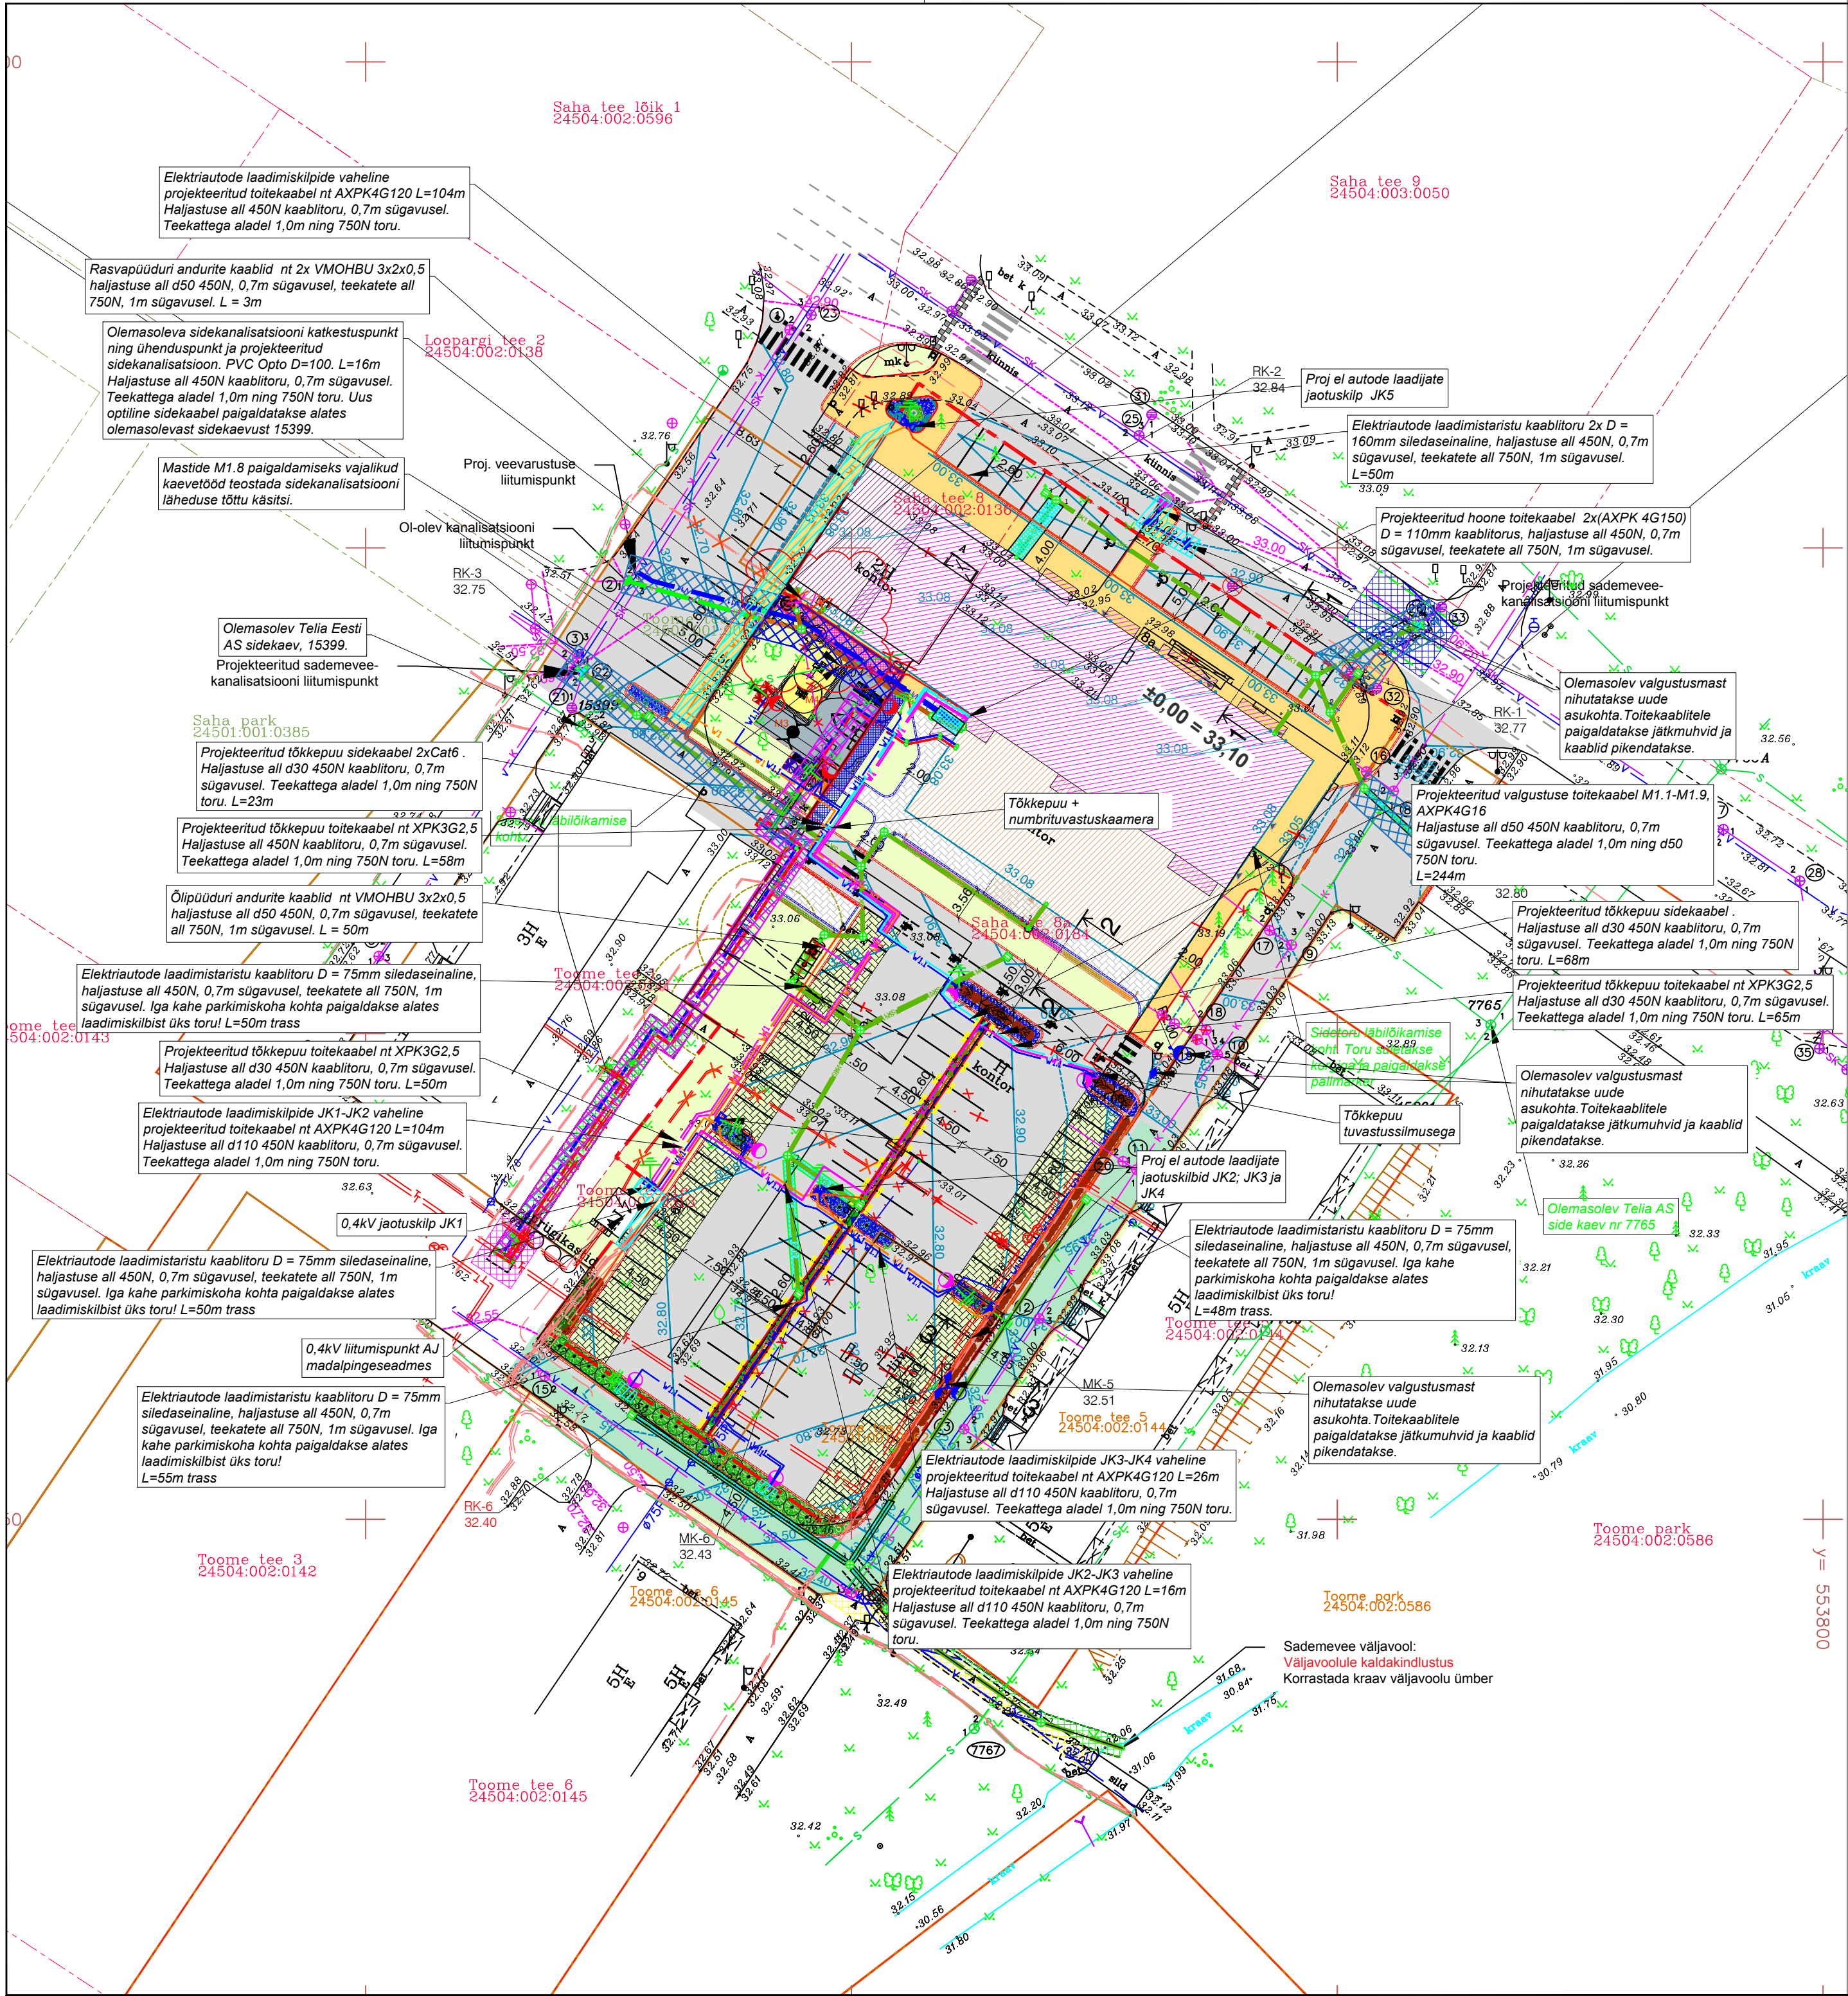

TINGMÄRGID

- Kinnistu piir
- Detailplaneeringuga moodustatav krundipiir
- Servituut 26,0 m2
- Servituudi kompensatsioon 26,0 m2
- Projekteeritud hoone
- Projekteeritud sõidutee asfaltbetoonkate (tüüp 1)
- Projekteeritud sõidutee asfaltbetoon ülekate (tüüp 2)
- Projekteeritud kõnnitee asfaltbetoonkate (tüüp 3)
- Projekteeritud kõnnitee betoonkivikate (tüüp 4)
- Projekteeritud murukivi (tüüp 5)
- Projekteeritud mänguväljak (tüüp 6)
- Projekteeritud haljasala
- Projekteeritud katte serv
- Projekteeritud sõidutee betoonäärekivi (h=8,0cm)
- Projekteeritud sõidutee allalastud äärekivi (h=0cm)
- Projekteeritud kõnnitee äärekivi (h=0cm)
- Projekteeritud mänguväljaku serv
- Projekteeritud tugimüür
- Projekteeritud restkaev
- Likvideeritav objekt
- Olemasolev horisontaal
- Projekteeritud horisontaal
- Projekteeritud aed
- Projekteeritud värv
- Projekteeritud tõkkepuu
- Projekteeritud kattemärgistus
- Olemasolev kattemärgistus
- Projekteeritud liiklusemärgi post
- Projekteeritud liiklusemärk

Olemasolev liiklusemärk

TEHNOVÕRKUDE TINGMÄRGID

- Välisveevõrgu torustike servituut
- Projekteeritud kinnistusisene veevarustuse toru
- Projekteeritud isevooline kinnistusväline kanalisatsioon
- Projekteeritud isevooline kinnistusisene kanalisatsioon
- Projekteeritud isevooline kinnistusisene sademevee kanalisatsioon
- Projekteeritud soojatoru PV
- Projekteeritud soojatoru TV
- Projekteeritud krundisise sidekanalisatsioon
- Projekteeritud sidekanalisatsioon
- 0,4kV kaablitrasside servituudi ala
- Projekteeritud 0,4KV maakaabelliin
- Projekteeritud 0,4KV maakaabel+CAT6 sidekaabel laadimiskilpidele
- Projekteeritud 0,4KV valgustuse kaabelliin
- Projekteeritud el autode laadimisaristu siledaseinaline reservtoru
- Projekteeritud valgustusmast, valgustiga, 6m
- Projekteeritud valgustusmast, valgustiga, 4m
- Projekteeritud ümbertõstetav valgustuse mast
- Projekteeritud jätkumuhv maakaablile
- Projekteeritud jaotuskilp

 Insenerimaailm		26.04.2025		Rasvapüüduris signaalkaablid lisatud.							
Insenerimaailm OÜ Reg nr: 12309300 MTR: Elektritööd TEL001963 Projektiteerimine EEP003559 Ehituse 7/1-2,Jüri alevik, Harjumaa www.insenerimaailm.eu info@insenerimaailm.eu		Töö nimetus: Äripindadega korterelamu. Tugevvoolupaigaldise eriosa		Objekti aadress: Saha tee 8, Loo alevik, Harjumaa							
		Tellija: Loo Ärimaja OÜ		Projekteeris: Vahur Sibrits		Kinnitas: Vahur Sibrits					
		Joonise nimetus: ASENDIPLAAN									
		Töö number: PR02524		Projekti osa: ELV		Staadium: PP		Kuupäev: 26.04.2025			
						Joonis: 4-01		Leht: 1/1		Mõõtkava: 1:1000	