


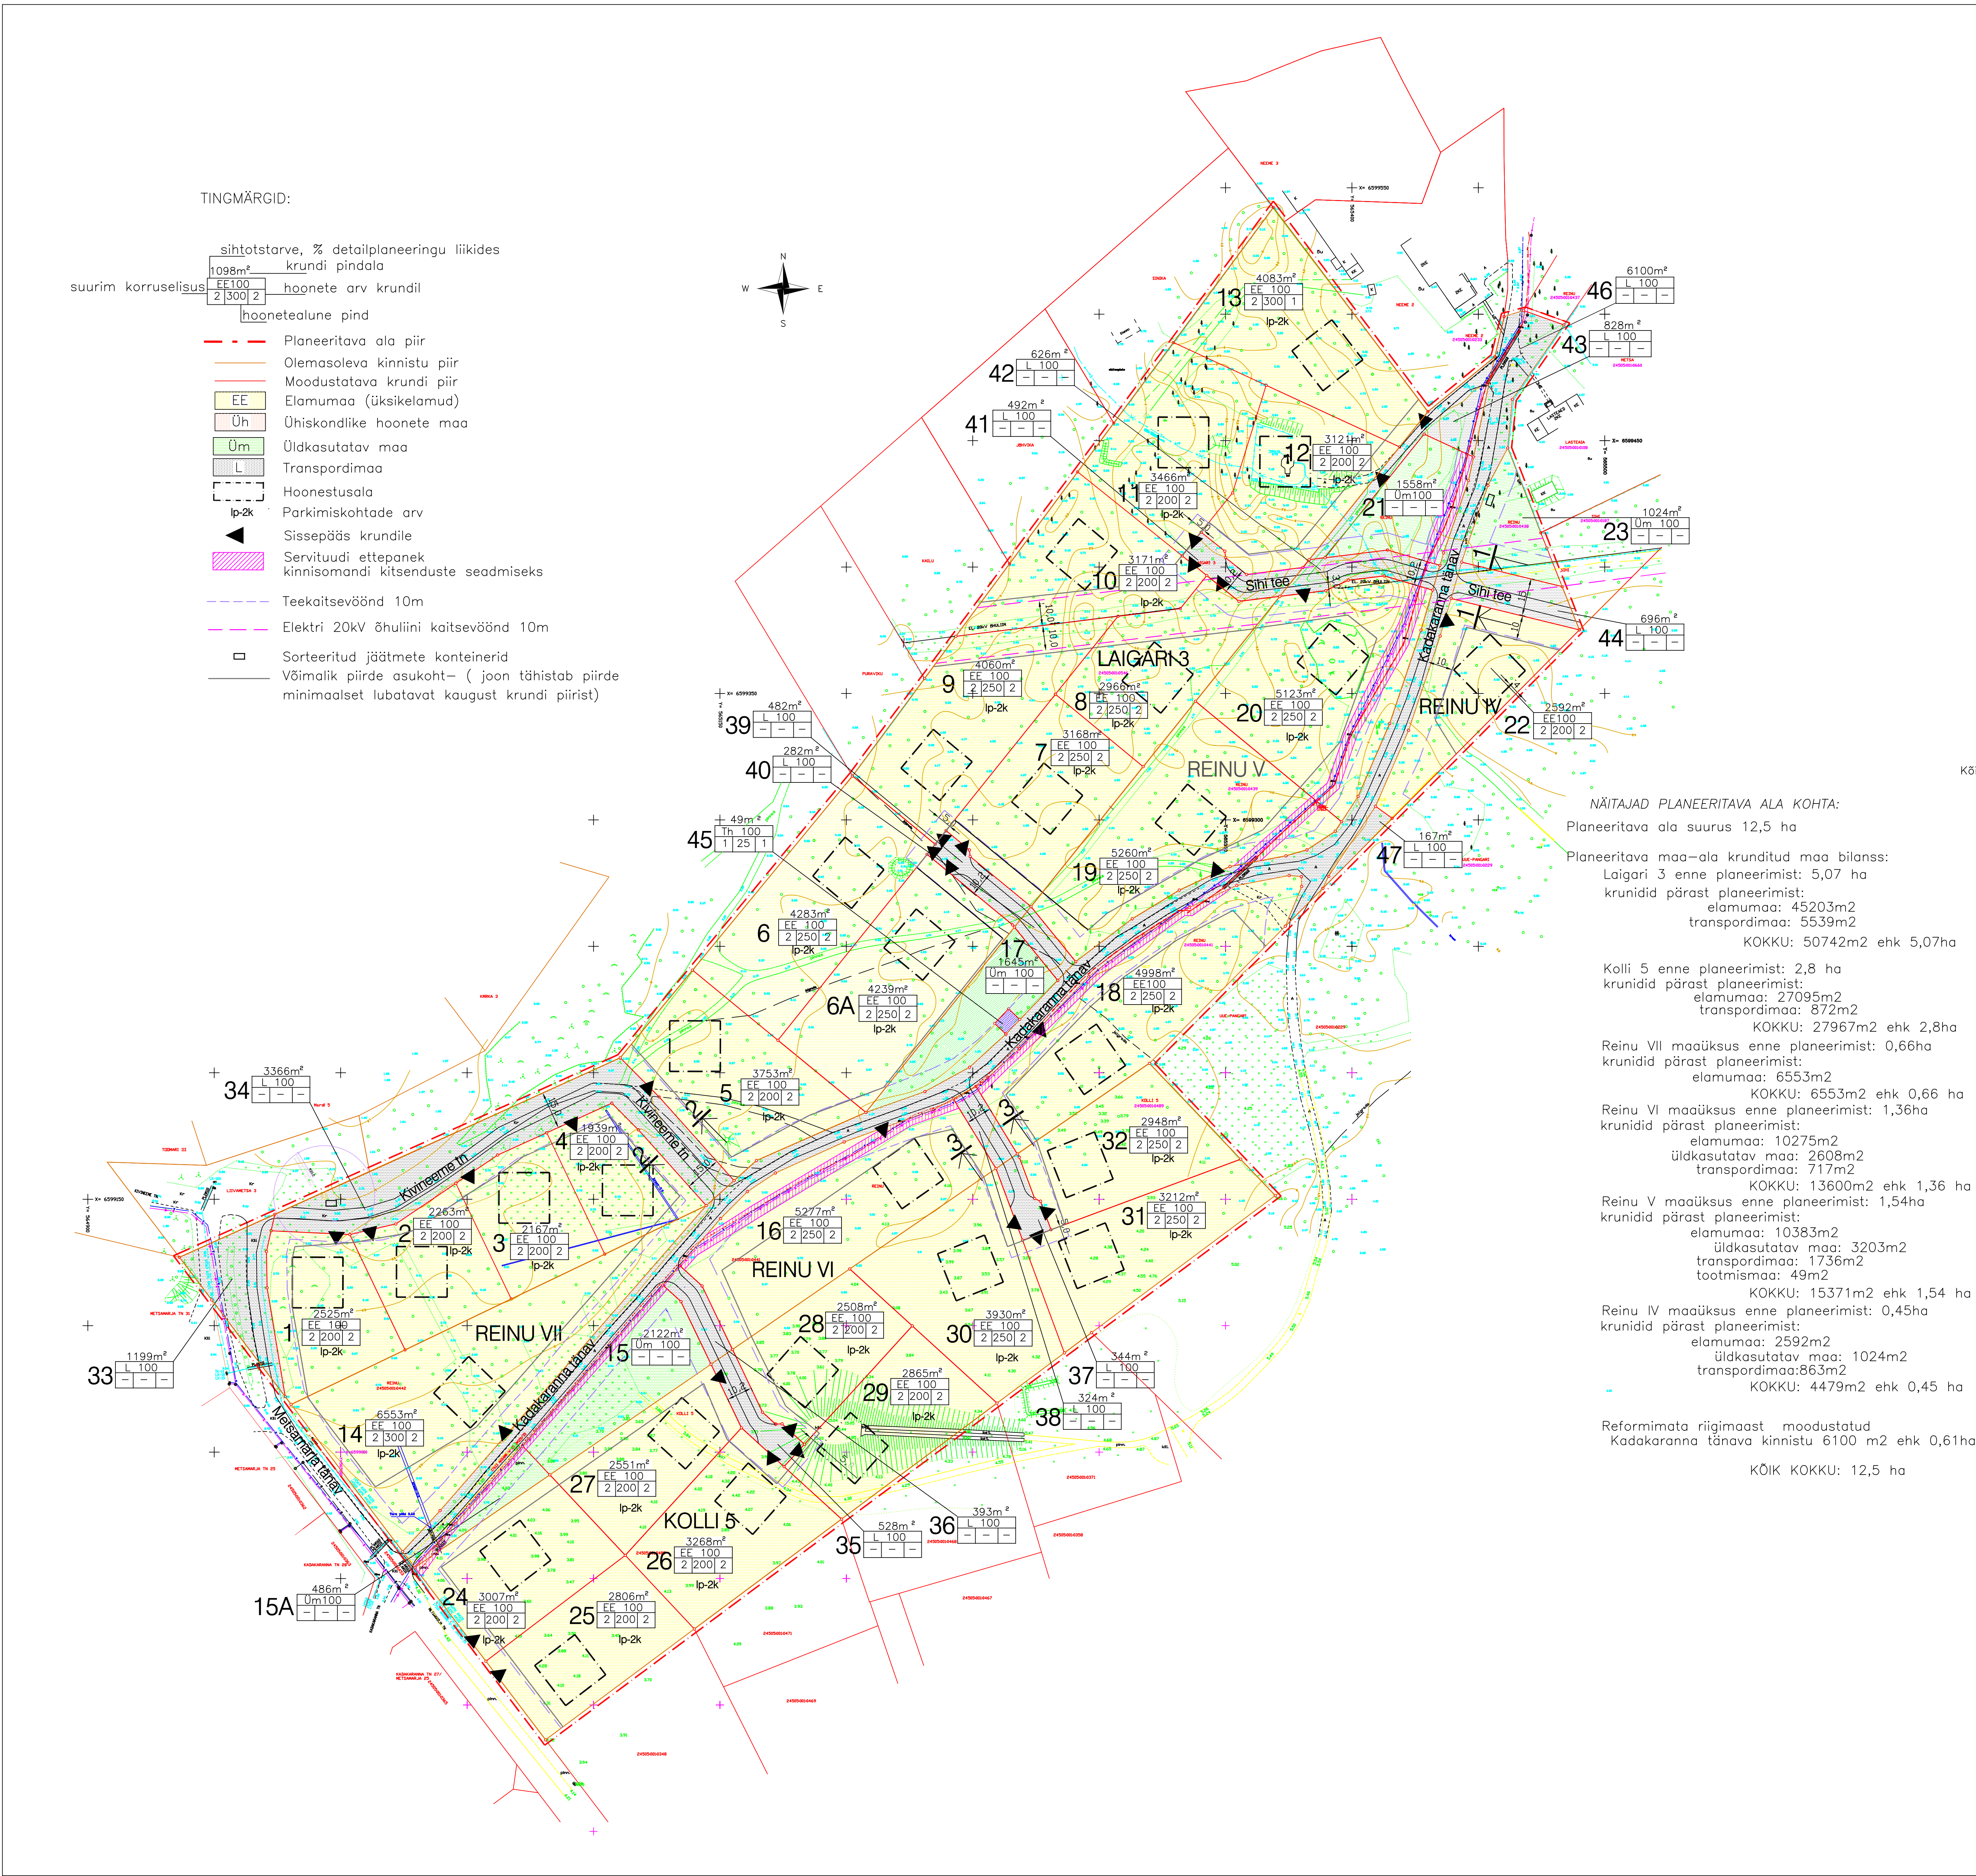

KRUNTIDE NÄITAJAD:											
Positsiooni nr.	Krundi address	Krundi pindala m2	Krundi pindala m2	Krundi pindala m2	Krundi pindala m2	Krundi pindala m2	Krundi pindala m2	Krundi pindala m2	Krundi pindala m2	Krundi pindala m2	Krundi pindala m2
1	Kivineeme tn 7	2525	200	2	1	EE	E	100	400	kanalisatsioonipunkti sisetõrjatsesoon 20m pumplast	
2	Kivineeme tn 5	2263	200	2	1	EE	E	100	400	teekaitsevöönd 10m sõiduteelt	
3	Kivineeme tn 3	2167	200	2	1	EE	E	100	400		
4	Kivineeme tn 1	1939	200	2	1	EE	E	100	400		
5	Kivineeme tn 2	3753	200	2	1	EE	E	100	400		
6	Kadakaaranna tn 20	4283	250	2	1	EE	E	100	500		
6A	Kadakaaranna tn 22	4239	250	2	1	EE	E	100	500		
7	Kadakaaranna tn 16	3168	250	2	1	EE	E	100	500		
8	Sih tee 13	2966	200	2	1	EE	E	100	400	elektri 20kV õhulini kaitsevöönd 10 linist	
9	Kadakaaranna tn 18	4060	250	2	1	EE	E	100	500	elektri 20kV õhulini kaitsevöönd 10 linist	
10	Sih tee 15	3171	200	2	1	EE	E	100	400		
11	Sih tee 17	3466	200	2	1	EE	E	100	400	elektri 20kV õhulini kaitsevöönd 10 linist	
12	Kadakaaranna tn 10	3121	200	2	1	EE	E	100	400		
13	Kadakaaranna tn 8	4083	250	2	1	EE	E	100	500		
14	Kadakaaranna tn 14	6553	250	2	1	EE	E	100	500		
15	Kadakaaranna tn 23	5122	-	-	-	üm	üm	100	-	servituudi ette panek kinnisomandi kitsenduste seadmiseks, vt. tabel 2	
15A	Kadakaaranna tn 23A	486	-	-	-	üm	üm	100	-	servituudi ette panek kinnisomandi kitsenduste seadmiseks, vt. tabel 2	
16	Kadakaaranna tn 13	5277	250	2	1	EE	E	100	500	servituudi ette panek kinnisomandi kitsenduste seadmiseks, vt. tabel 2	
17	Kadakaaranna tn 24	1645	-	-	-	üm	üm	100	-		
18	Kadakaaranna tn 5	4998	250	2	1	EE	E	100	500	servituudi ette panek kinnisomandi kitsenduste seadmiseks, vt. tabel 2	
19	Kadakaaranna tn 18	5260	250	2	1	EE	E	100	500	servituudi ette panek kinnisomandi kitsenduste seadmiseks, vt. tabel 2	
20	Sih tee 11	5123	250	2	1	EE	E	100	500	servituudi ette panek kinnisomandi kitsenduste seadmiseks, vt. tabel 2	
21	Kadakaaranna tn 12	1558	-	-	-	üm	üm	100	-	servituudi ette panek kinnisomandi kitsenduste seadmiseks, vt. tabel 2	
22	Kadakaaranna tn 3	2592	200	2	1	EE	E	100	400	elektri 20kV õhulini kaitsevöönd 10 linist	
23	Sih tee 6	1024	-	-	-	üm	üm	100	-		
24	Metsamärja tn 20	3007	200	2	1	EE	E	100	400		
25	Metsamärja tn 18	2806	200	2	1	EE	E	100	400		
26	Kadakaaranna tn 19	3268	200	2	1	EE	E	100	400		
27	Kadakaaranna tn 21	2551	200	2	1	EE	E	100	400		
28	Kadakaaranna tn 15	2508	200	2	1	EE	E	100	400		
29	Kadakaaranna tn 17	2865	200	2	1	EE	E	100	400		
30	Kadakaaranna tn 11	3930	250	2	1	EE	E	100	500		
31	Kadakaaranna tn 9	3212	250	2	1	EE	E	100	500		
32	Kadakaaranna tn 7	2948	250	2	1	EE	E	100	500		
33	Metsamärja tn 18A T-2	1199	-	-	-	L	L	100	-		
34	Kivineeme tn 18A T-1	3368	-	-	-	L	L	100	-		
35	Kadakaaranna tn 18A T-4	528	-	-	-	L	L	100	-		
36	Kadakaaranna tn 18A T-2	393	-	-	-	L	L	100	-		
37	Kadakaaranna tn 18A T-3	344	-	-	-	L	L	100	-		
38	Kadakaaranna tn 18A T-4	324	-	-	-	L	L	100	-		
39	Kadakaaranna tn 18A T-5	482	-	-	-	L	L	100	-		
40	Kadakaaranna tn 18A T-6	282	-	-	-	L	L	100	-		
41	Sih tee 18A T-1	492	-	-	-	L	L	100	-		
42	Sih tee 18A T-2	626	-	-	-	L	L	100	-		
43	Kadakaaranna tn 18A T-7	828	-	-	-	L	L	100	-		
44	Sih tee 18A T-3	696	-	-	-	L	L	100	-		
45	Kadakaaranna tn 24A	48	25	1	7A	T	100	25			
46	Kadakaaranna tn 18A T-8	6100	-	-	-	L	L	100	-		
47	Kadakaaranna tn 18A T-9	167	-	-	-	L	L	100	-		

Kõikidele kruntidele loieneb teekaitsevöönd ulatusega 10m sõidutee servast, tupikteede lõpus – 5m krundi teepoolsest piirist.

ANDMED KRUNTIDE MOODUSTAMISEKS:											
Positsiooni nr.	Krundi address	Krundi pindala m2	Krundi pindala m2	Krundi pindala m2	Krundi pindala m2	Krundi pindala m2	Krundi pindala m2	Krundi pindala m2	Krundi pindala m2	Krundi pindala m2	Krundi pindala m2
1	Kivineeme tn 7	elamumaa	2525	24505.001.0546	2525	maastundumaa	kanalisatsioonipunkti sisetõrjatsesoon 20m pumplast				
2	Kivineeme tn 5	elamumaa	2263	24505.001.0546	2263	maastundumaa					
3	Kivineeme tn 3	elamumaa	2167	24505.001.0546	2167	maastundumaa					
4	Kivineeme tn 1	elamumaa	1939	24505.001.0546	1939	maastundumaa					
5	Kivineeme tn 2	elamumaa	3753	24505.001.0546	3753	maastundumaa					
6	Kadakaaranna tn 20	elamumaa	4283	24505.001.0546	4283	maastundumaa					
6A	Kadakaaranna tn 22	elamumaa	4239	24505.001.0546	4239	maastundumaa					
7	Kadakaaranna tn 16	elamumaa	3168	24505.001.0546	3168	maastundumaa					
8	Sih tee 13	elamumaa	2966	24505.001.0546	2966	maastundumaa	elektri 20kV õhulini kaitsevöönd 10 linist				
9	Kadakaaranna tn 18	elamumaa	4060	24505.001.0546	4060	maastundumaa	elektri 20kV õhulini kaitsevöönd 10 linist				
10	Sih tee 15	elamumaa	3307	24505.001.0546	3307	maastundumaa	elektri 20kV õhulini kaitsevöönd 10 linist				
11	Sih tee 17	elamumaa	3466	24505.001.0546	3466	maastundumaa					
12	Kadakaaranna tn 10	elamumaa	3121	24505.001.0546	3121	maastundumaa					
13	Kadakaaranna tn 8	elamumaa	4083	24505.001.0546	4083	maastundumaa					
14	Kadakaaranna tn 14	elamumaa	6553	24505.001.0443	6553	maastundumaa					
15	Kadakaaranna tn 23	elamumaa	5122	24505.001.0441	5122	maastundumaa	servituudi ette panek kinnisomandi kitsenduste seadmiseks, vt. tabel 2				
15A	Kadakaaranna tn 23A	elamumaa	486	24505.001.0441	486	maastundumaa	servituudi ette panek kinnisomandi kitsenduste seadmiseks, vt. tabel 2				
16	Kadakaaranna tn 13	elamumaa	5277	24505.001.0441	5277	maastundumaa	servituudi ette panek kinnisomandi kitsenduste seadmiseks, vt. tabel 2				
17	Kadakaaranna tn 24	elamumaa	1645	24505.001.0439	1645	maastundumaa	servituudi ette panek kinnisomandi kitsenduste seadmiseks, vt. tabel 2				
18	Kadakaaranna tn 5	elamumaa	4998	24505.001.0441	4998	maastundumaa	servituudi ette panek kinnisomandi kitsenduste seadmiseks, vt. tabel 2				
19	Kadakaaranna tn 18	elamumaa	5260	24505.001.0439	5260	maastundumaa	servituudi ette panek kinnisomandi kitsenduste seadmiseks, vt. tabel 2				
20	Sih tee 11	elamumaa	5123	24505.001.0439	5123	maastundumaa	servituudi ette panek kinnisomandi kitsenduste seadmiseks, vt. tabel 2				
21	Kadakaaranna tn 12	elamumaa	1558	24505.001.0439	1558	maastundumaa	servituudi ette panek kinnisomandi kitsenduste seadmiseks, vt. tabel 2				
22	Kadakaaranna tn 3	elamumaa	2592	24505.001.0438	2592	maastundumaa	elektri 20kV õhulini kaitsevöönd 10 linist				
23	Sih tee 6	elamumaa	1024	24505.001.0438	1024	maastundumaa					
24	Metsamärja tn 20	elamumaa	3007	24505.001.0489	3007	maastundumaa	servituudi ette panek kinnisomandi kitsenduste seadmiseks, vt. tabel 2				
25	Metsamärja tn 18	elamumaa	2806	24505.001.0489	2806	maastundumaa	servituudi ette panek kinnisomandi kitsenduste seadmiseks, vt. tabel 2				
26	Kadakaaranna tn 19	elamumaa	3268	24505.001.0489	3268	maastundumaa					
27	Kadakaaranna tn 21	elamumaa	2551	24505.001.0489	2551	maastundumaa					
28	Kadakaaranna tn 15	elamumaa	2508	24505.001.0489	2508	maastundumaa					
29	Kadakaaranna tn 17	elamumaa	2865	24505.001.0489	2865	maastundumaa					
30	Kadakaaranna tn 11	elamumaa	3930	24505.001.0489	3930	maastundumaa					
31	Kadakaaranna tn 9	elamumaa	3212	24505.001.0489	3212	maastundumaa					
32	Kadakaaranna tn 7	elamumaa	2948	24505.001.0489	2948	maastundumaa					
33	Metsamärja tn 18A T-2	transpordimaa	1199	24505.001.0546	1199	maastundumaa					
34	Kivineeme tn 18A T-1	transpordimaa	3368	24505.001.0546	3368	maastundumaa					
35	Kadakaaranna tn 18A T-4	transpordimaa	528	24505.001.0489	528	maastundumaa					
36	Kadakaaranna tn 18A T-2	transpordimaa	393	24505.001.0441	393	maastundumaa					
37	Kadakaaranna tn 18A T-3	transpordimaa	344	24505.001.0489	344	maastundumaa					
38	Kadakaaranna tn 18A T-4	transpordimaa	324	24505.001.0441	324	maastundumaa					
39	Kadakaaranna tn 18A T-5	transpordimaa	482	24505.001.0546	482	maastundumaa					
40	Kadakaaranna tn 18A T-6	transpordimaa	282	24505.001.0439	282	maastundumaa					
41	Sih tee 18A T-1	transpordimaa	492	24505.001.0546	492	maastundumaa					
42	Sih tee 18A T-2	transpordimaa	626	24505.001.0439	626	maastundumaa					
43	Kadakaaranna tn 18A T-7	transpordimaa	828	24505.001.0439	828	maastundumaa					
44	Sih tee 18A T-3	transpordimaa	696	24505.001.0438	696	maastundumaa					
45	Kadakaaranna tn 24A	transpordimaa	48	24505.001.0439	48	maastundumaa					
46	Kadakaaranna tn 18A T-8	transpordimaa	6100	reformaalne riigimaa	6100	reformaalne riigimaa					
47	Kadakaaranna tn 18A T-9	transpordimaa	167	24505.001.0438	167	maastundumaa					